

玉渊潭花卉环境布置 施工图纸


北京市玉渊潭公园管理处

2026年07月

图纸目录

序号	图号	图名	图幅	比例
1	QJ-YYT-01	玉渊潭秋季花卉布置总平面图	A3	1: 5000
2	QJ-GLC-01	公园管理处秋季花卉布置平面图 01	A3	1: 100
3	QJ-GLC-02	公园管理处秋季花卉布置苗木表 01	A3	/
4	QJ-GLC-03	公园管理处秋季花卉布置平面图 02	A3	1: 50
5	QJ-HC-01	花池秋季花卉布置平面图	A3	1: 100
6	QJ-DCP-01	樱花大草坪秋季花卉布置平面图	A3	1: 150
7	QJ-XXHY-01	心形黄杨秋季花卉景观布置平面图 01	A3	1: 100
8	QJ-XXHY-02	心形黄杨秋季花卉景观布置平面图 02	A3	1: 100
9	QJ-QWHJ-01	驱蚊花境秋季花卉景观布置平面图	A3	1: 150
10	QJ-SSL-01	水杉林秋季花卉景观布置平面图	A3	1: 100
11	QJ-XM-01	西门门区春季花卉布置平面图 01	A3	1: 100
12	QJ-XM-02	西门门区春季花卉布置平面图 02	A3	1: 100
13	QJ-LXKJ-01	林下空间春季花卉景观布置平面图 01	A3	1: 200
14	QJ-LXKJ-02	林下空间春季花卉景观布置平面图 02	A3	1: 100
15	QJ-LXKJ-03	林下空间春季花卉景观布置平面图 03	A3	1: 100
16	QJ-TDHY-01	台地花园秋季花卉景观布置平面图	A3	1: 150
17	QJ-HG-01	花谷秋季花卉景观布置平面图	A3	1: 250
18	QJ-NM-01	南门秋季花卉景观布置平面图	A3	1: 100
19	QJ-DM-01	东门秋季花卉景观布置平面图	A3	1: 100
20	BH-01	入口秋季花卉景观布置平面图（摆花）01	A3	1: 60
21	BH-02	入口秋季花卉景观布置平面图（摆花）02	A3	1: 100
22	BH-03	入口秋季花卉景观布置平面图（摆花）03	A3	1: 100

序号	图号	图名	图幅	比例
23	XP-01	西南生态花境秋季花卉景观布置立面图(小品)	A3	1: 30
24	XP-02	西南生态花境秋季花卉景观布置平面图(小品)	A3	1: 30
25	XP-03	西南生态花境秋季花卉景观布置工艺说明图01(小品)	A3	1: 30
26	XP-04	西南生态花境秋季花卉景观布置工艺说明图02(小品)	A3	1: 30
27	XP-05	台地花园秋季花卉景观布置硬质小品详图(小品)	A3	1: 10
28	XP-06	秋季花卉景观布置硬质小品详图(小品) 物料统计表	A3	/
29	HT-01	‘同心奋进 筑梦山河’花坛分布图	A3	1: 100
30	HT-02	‘同心奋进 筑梦山河’花坛放线图	A3	1: 100
31	HT-03	‘同心奋进 筑梦山河’花坛工艺图	A3	1: 100
32	HT-04	‘同心奋进 筑梦山河’花坛地面物料图	A3	1: 100
33	HT-05	‘同心奋进 筑梦山河’花坛硬质详图	A3	1: 50
34	HT-06	‘同心奋进 筑梦山河’花坛结构详图01	A3	1: 100
35	HT-07	‘同心奋进 筑梦山河’花坛结构详图02	A3	1: 100
36	HT-08	‘同心奋进 筑梦山河’花坛结构表	A3	/
37	HT-09	‘同心奋进 筑梦山河’花坛种植详图 01	A3	1: 100
38	HT-10	‘同心奋进 筑梦山河’花坛种植详图 02	A3	1: 100
39	HT-11	‘同心奋进 筑梦山河’花坛种植植物单	A3	/
40	HT-12	‘同心奋进 筑梦山河’花坛灌溉详图 01	A3	1: 100
41	HT-13	‘同心奋进 筑梦山河’花坛灌溉详图 02	A3	1: 100
42	HT-14	‘同心奋进 筑梦山河’花坛灌溉详图 03	A3	1: 80
43	HT-15	‘同心奋进 筑梦山河’花坛电气详图 01	A3	1: 80
44	HT-16	‘同心奋进 筑梦山河’花坛电气详图 02	A3	1: 80
45	HT-17	‘同心奋进 筑梦山河’花坛电气详图 03	A3	1: 80
46	HT-18	‘同心奋进 筑梦山河’花坛电气详图 04	A3	1: 80

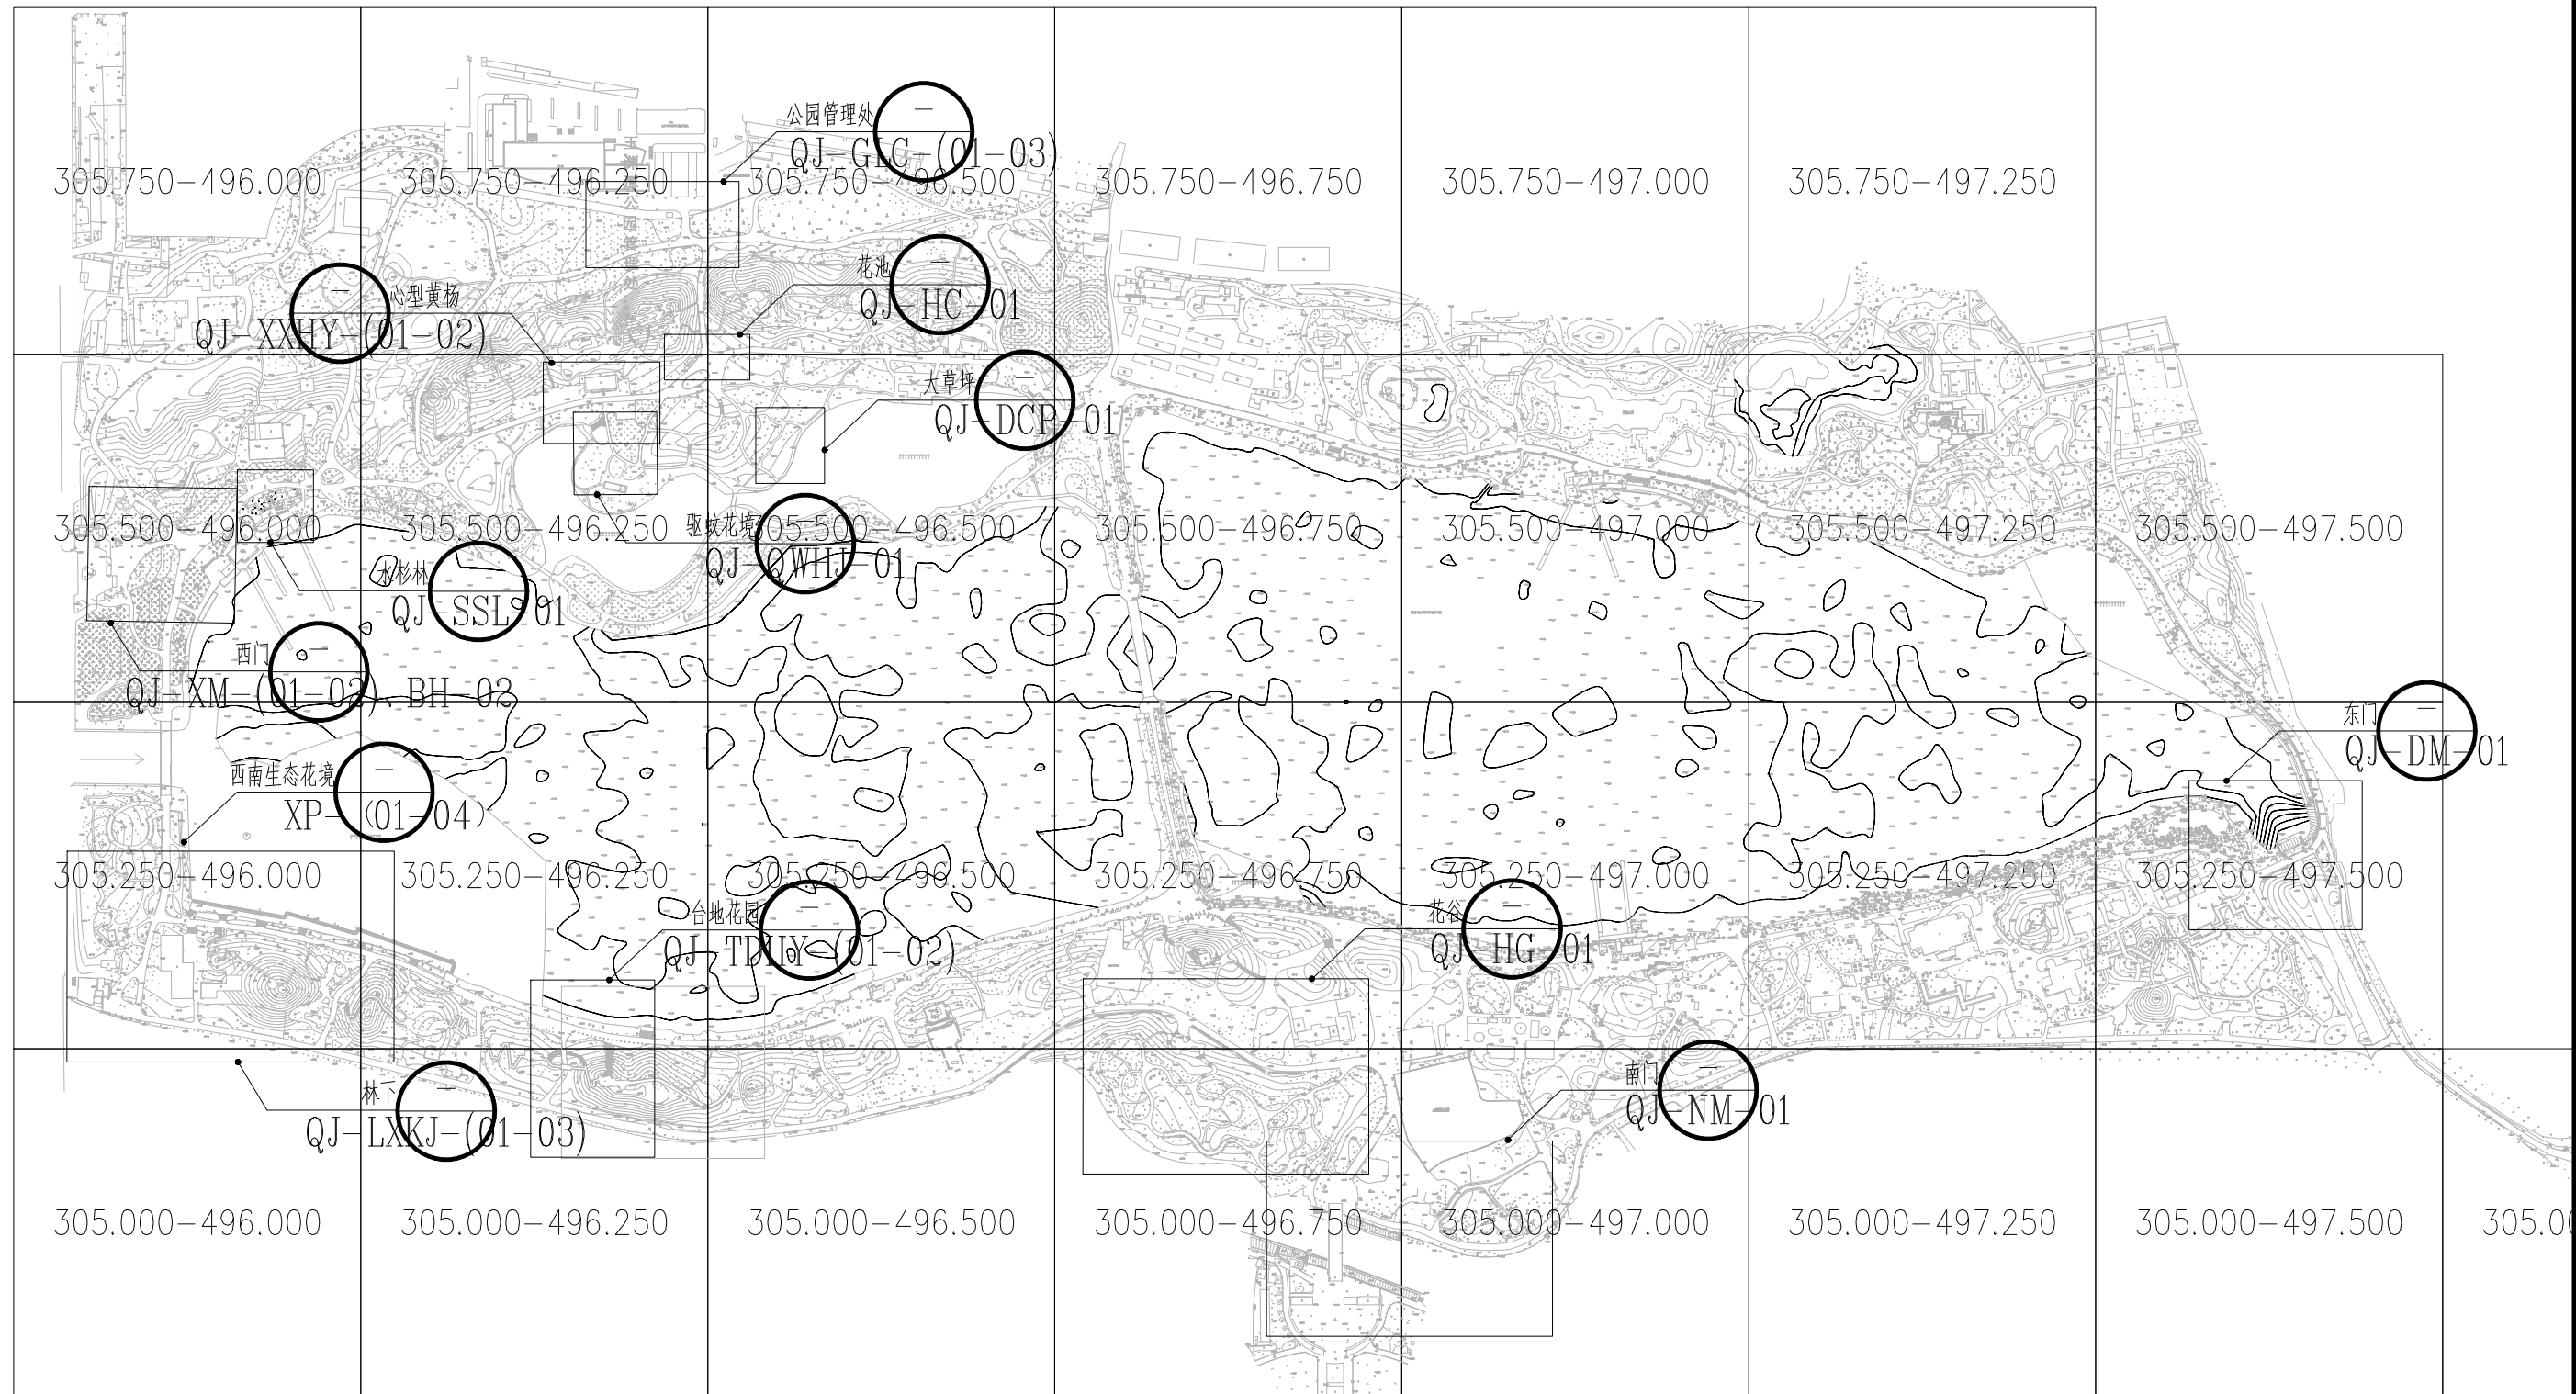


玉渊潭秋季花卉布置总平面图 1:5000

备注：南山观樱延湖一线,提供花木小菊‘猫眼草莓’200盆 12.5平米

电子文档:

北京市玉渊潭公园管理处						工程名称	玉渊潭花卉环境布置	图名	玉渊潭秋季花卉布置总平面图	工程号	图号	QJ-YYT-01
审定人	韩凌	设计	范友梅	校对	李维					成图期		
主持人	韩凌	制图	范友梅	审核	李维					2026.07		

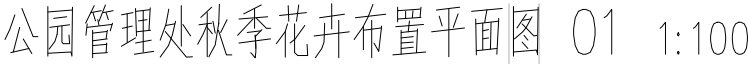

工程号		图 号	QJ-GLC-01
成图期	2026. 07		

电子文档:

北京市玉渊潭公园管理处

审定人	韩凌	设计	范友梅	校对	李维
主持人	韩凌	制图	范友梅	审核	李维

工程名称

项目名称

玉渊潭花卉环境布置

图名

公园管理处秋季花卉布置苗木表 01

工程号
成图期

2026. 07

图号

QJ-GLC-02

管理处苗木表1							
序号	名称	规格	密度	面积	单位	数量	备注
1	醉蝶 ‘宝石2.0’ 玫红色	1加仑	9	7.6	m ²	69	
2	婆婆纳 ‘天空’ 淡紫色	1加仑	9	11.1	m ²	100	
3	繁星花 ‘小蜜蜂’ 紫罗兰色	13cm	36	2.7	m ²	98	
4	羽状鸡冠 ‘羽焰’ 橙色	1加仑	9	6.8	m ²	62	
5	金光菊 ‘草原阳光’ 黄色	15cm	16	1.2	m ²	20	
6	婆婆纳 ‘天空’ 蓝色	1加仑	9	7	m ²	63	
7	金鸡菊 ‘爵士舞’	1加仑	9	1.9	m ²	18	
8	串兰 ‘维多利亚’ 蓝色	13cm	36	5.1	m ²	184	
9	千日红 ‘乒乓’ 紫色改良	13cm	36	2.5	m ²	90	
10	地肤	1加仑	9	2	m ²	18	
11	大花海棠 ‘维京’ 绿叶粉	15cm	16	13.5	m ²	216	
12	美人蕉 ‘南太平洋’ 混色	1加仑	9	1.7	m ²	16	
13	美女樱 ‘彩虹’ 浅紫色旋转	13cm	36	4.6	m ²	166	
14	藿香蓟	15cm	16	4.4	m ²	71	
15	银叶菊 ‘银尘’ 银灰色	13cm	36	4.9	m ²	177	
16	长春花 ‘烈焰战神’ 粉色晕环	13cm	36	5.2	m ²	188	
17	香彩雀 ‘阿隆尼亚’ 大花深粉	13cm	36	5.6	m ²	202	
18	小计			87.8	m ²		

北京市玉渊潭公园管理处

审定人	韩凌	设计	范友梅	校对	李维
主持人	韩凌	制图	范友梅	审核	李维

工程名称

项目名称

玉渊潭花卉环境布置

图名

公园管理处秋季花卉布置平面图 02


工程号
成图期

2026. 07

图号

QJ-GLC-03

公园管理处秋季花卉布置平面图 02 1:50

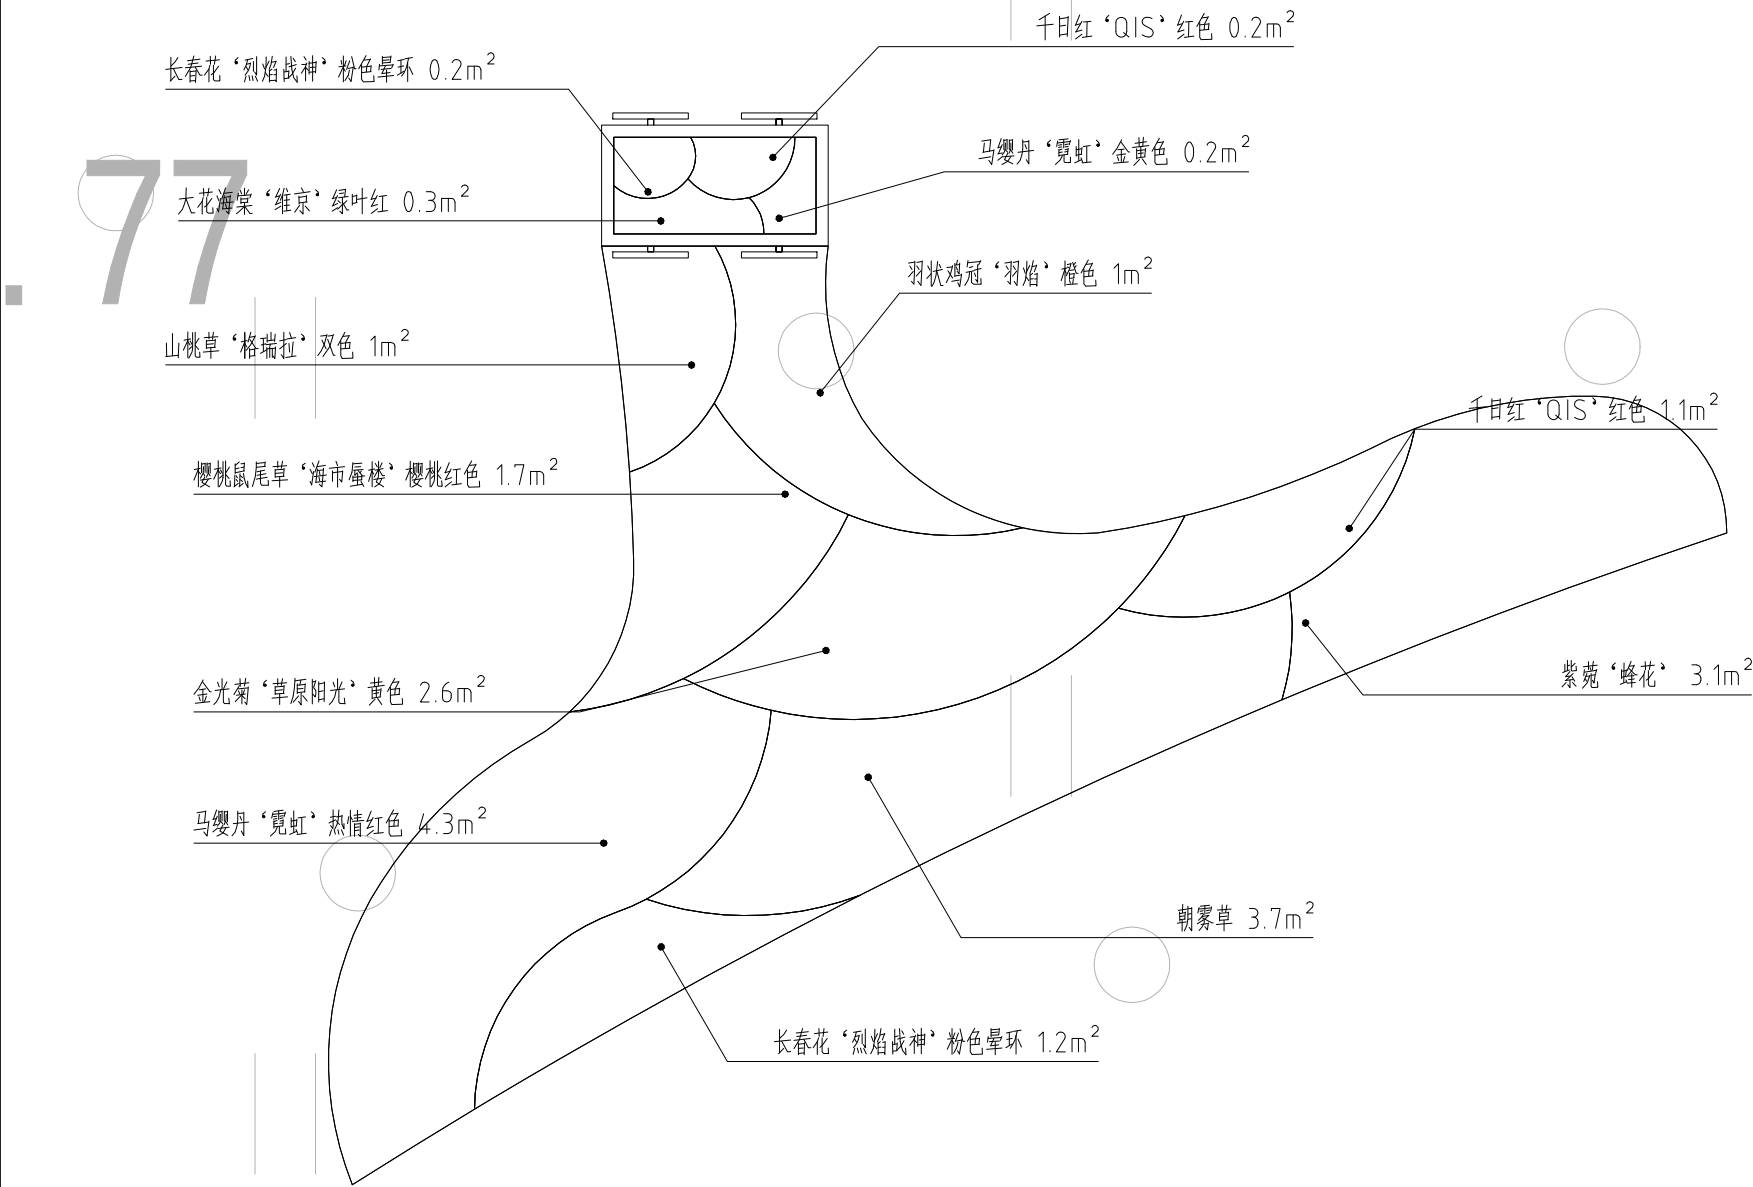

管理处苗木表2

序号	名称	规格	密度	面积	单位	数量	备注
1	大花海棠‘维京’绿叶红	15cm	16	0.3	m ²	5	
2	山桃草‘格瑞拉’双色	1加仑	9	1	m ²	9	
3	千日红‘QIS’红色	13cm	36	1.3	m ²	47	
4	朝雾草	1加仑	9	3.7	m ²	34	
5	樱桃鼠尾草‘海市蜃楼’樱桃红色	15cm	16	1.7	m ²	28	
6	紫菀‘蜂花’	1加仑	9	3.1	m ²	28	
7	羽状鸡冠‘羽焰’橙色	1加仑	9	1	m ²	9	
8	金光菊‘草原阳光’黄色	15cm	16	2.6	m ²	42	
9	长春花‘烈焰战神’粉色晕环	13cm	36	1.4	m ²	51	
10	马缨丹‘霓虹’热情红色	15cm	16	4.3	m ²	69	
11	马缨丹‘霓虹’金黄色	15cm	16	0.2	m ²	4	
12	小计			20.6	m ²		

北京市玉渊潭公园管理处

审定人	韩凌	设计	范友梅	校对	李维
主持人	韩凌	制图	范友梅	审核	李维

工程名称

项目名称

玉渊潭花卉环境布置

图名

花池秋季花卉布置平面图

工程号
成图期

2026. 07

图号

QJ-HC-01

花池秋季花卉布置平面图 1:100

花池苗木表							
序号	名称	规格	密度	面积	单位	数量	备注
1	大花海棠‘维京’绿叶红	15cm	16	3.9	m ²	63	
2	无性鼠尾草‘萨丽芳’蓝色礁湖	13cm	36	5.8	m ²	209	
3	繁星花‘小蜜蜂’粉色	13cm	36	4	m ²	144	
4	花木小菊‘绚秋粉桃’	2加仑	6	3	m ²	18	
5	藿香蓟	15cm	16	7.5	m ²	120	
6	长春花‘烈焰战神’粉色晕环	13cm	36	4.2	m ²	152	
7	小计			28.4	m ²		

花木小菊‘绚秋粉桃’ 3.0m²

石头路

藿香蓟 1.6m²

无性鼠尾草‘萨丽芳’蓝色礁湖 2m²

大花海棠‘维京’绿叶红 1.5m²

长春花‘烈焰战神’粉色晕环 1.8m²

长春花‘烈焰战神’粉色晕环 2.4m²

大花海棠‘维京’绿叶红 2.4m²

繁星花‘小蜜蜂’粉色 2.6m²

藿香蓟 5.9m²

繁星花‘小蜜蜂’粉色 1.4m²

无性鼠尾草‘萨丽芳’蓝色礁湖 3.8m²

北京市玉渊潭公园管理处

审定人	韩凌	设计	范友梅	校对	李维
主持人	韩凌	制图	范友梅	审核	李维

工程名称

项目名称

玉渊潭花卉环境布置

图名


樱花大草坪秋季花卉布置平面图

工程号
成图期

2026. 07

图号

QJ-DCP-01

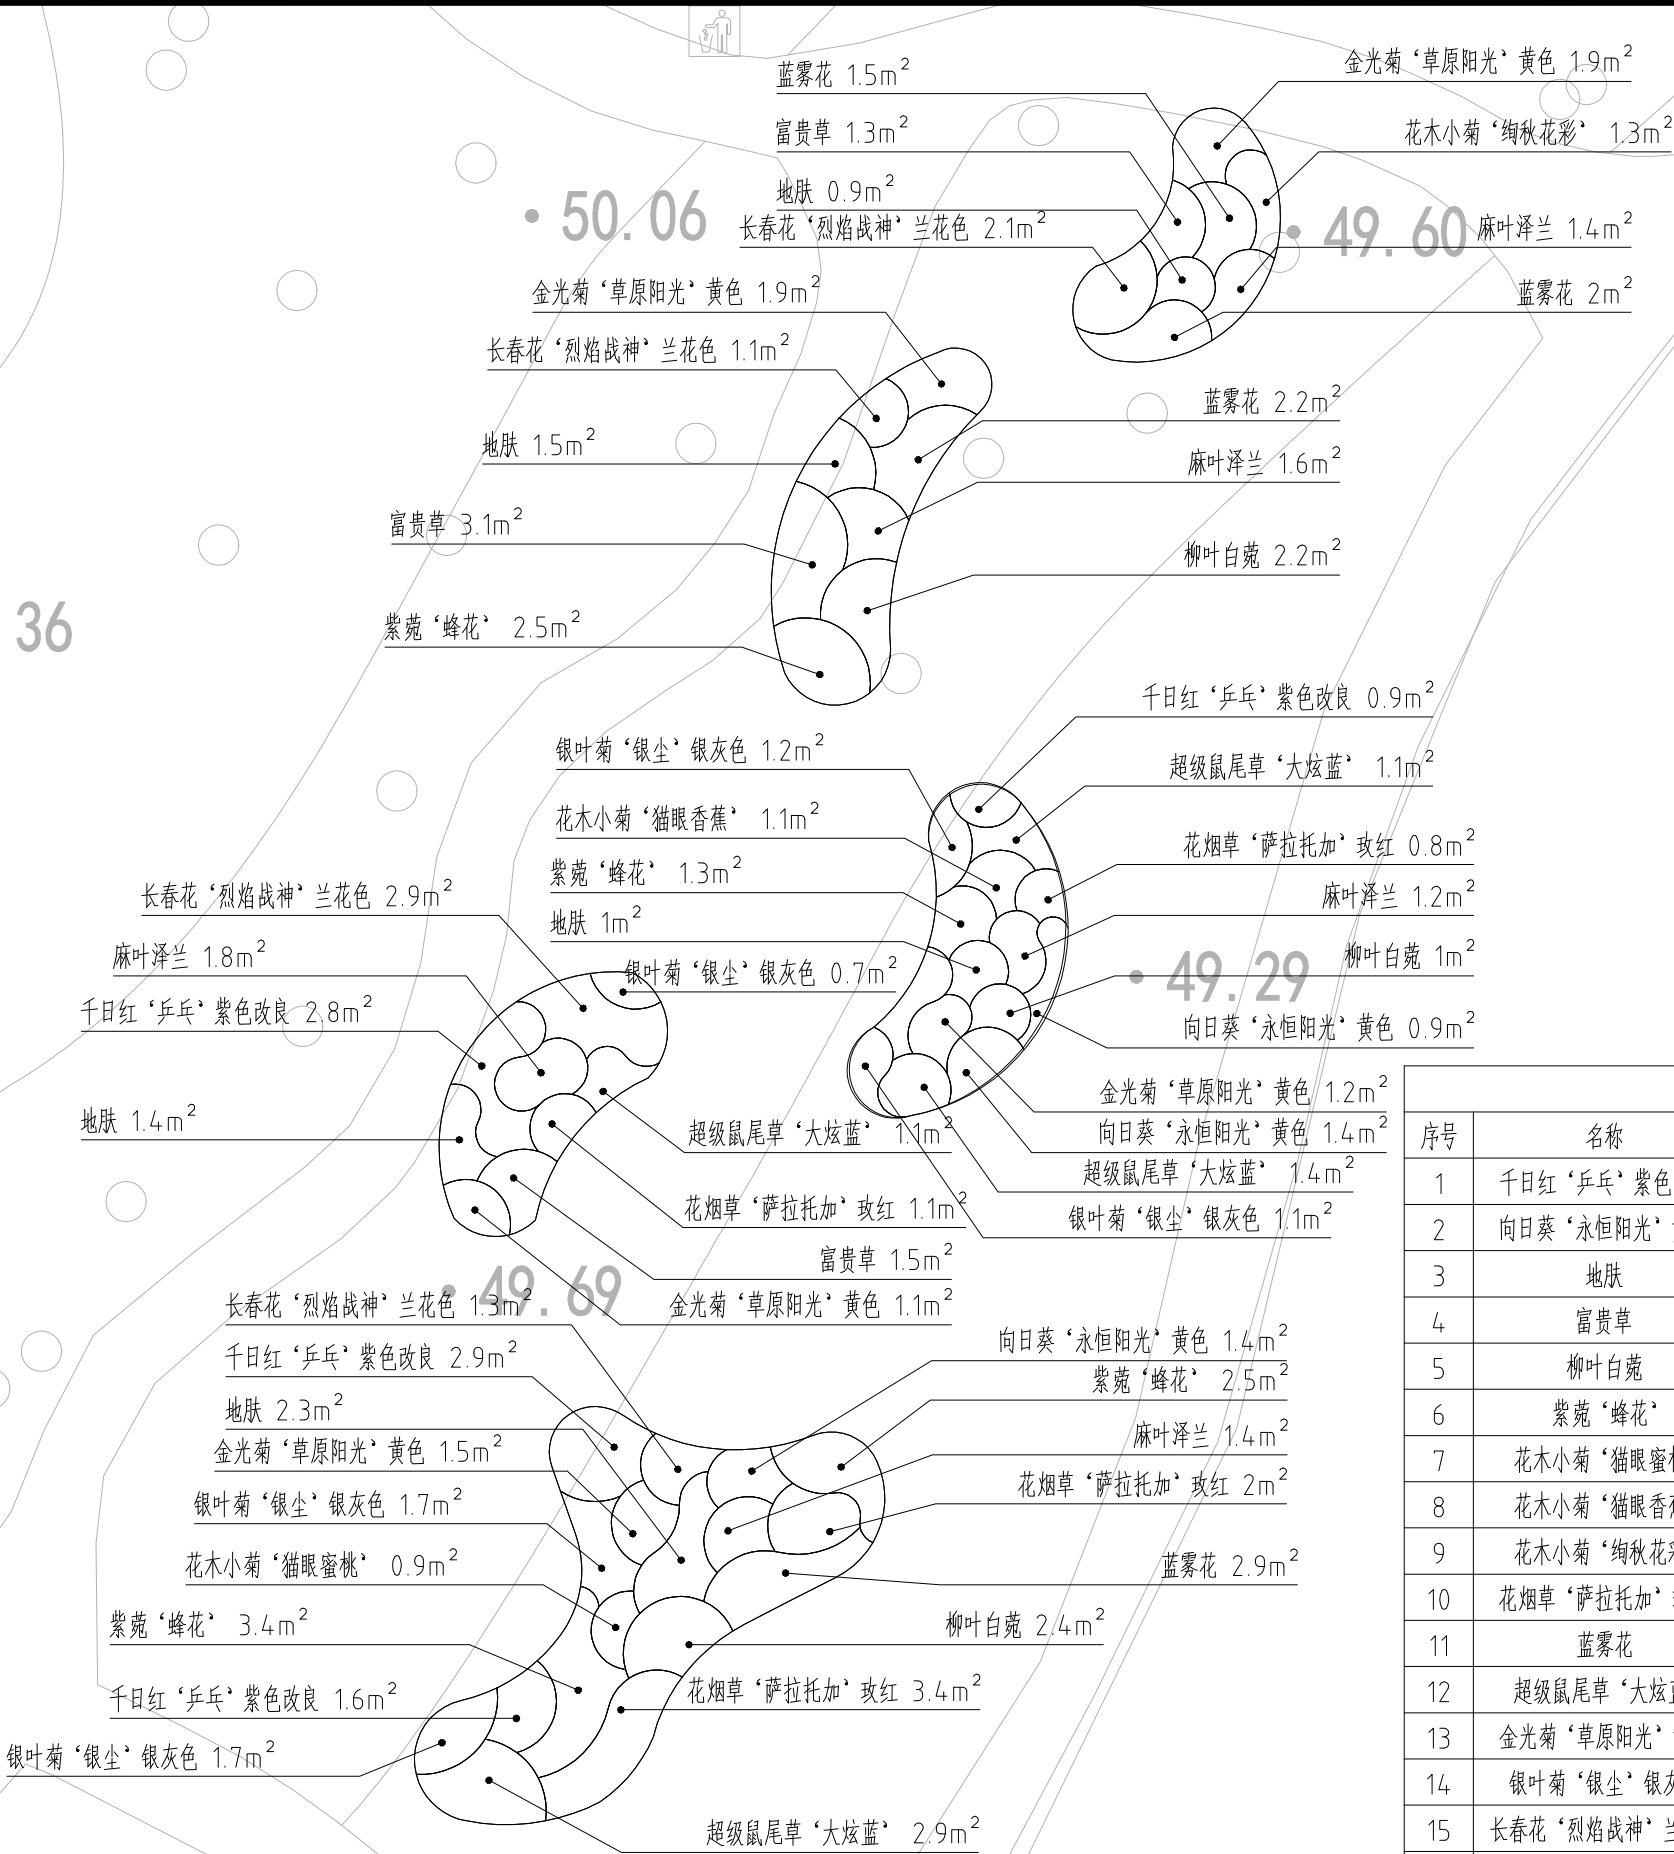

樱花大草坪苗木表

序号	名称	规格	密度	面积	单位	数量	备注
1	千日红‘乒乓’紫色改良	13cm	36	8.2	m ²	296	
2	向日葵‘永恒阳光’黄色	2加仑	6	3.7	m ²	23	
3	地肤	1加仑	9	7.1	m ²	64	
4	富贵草	15cm	16	5.9	m ²	95	
5	柳叶白菟	1加仑	9	5.6	m ²	51	
6	紫菀‘蜂花’	1加仑	9	9.7	m ²	88	
7	花木小菊‘猫眼蜜桃’	15cm	16	0.9	m ²	15	
8	花木小菊‘猫眼香蕉’	15cm	16	1.1	m ²	18	
9	花木小菊‘绚秋花彩’	15cm	16	1.3	m ²	21	
10	花烟草‘萨拉托加’玫红	1加仑	9	7.3	m ²	66	
11	蓝雾花	1加仑	9	8.6	m ²	78	
12	超级鼠尾草‘大炫蓝’	1加仑	9	6.5	m ²	59	
13	金光菊‘草原阳光’黄色	15cm	16	7.6	m ²	122	
14	银叶菊‘银尘’银灰色	13cm	36	6.4	m ²	231	
15	长春花‘烈焰战神’兰花色	13cm	36	7.4	m ²	267	
16	麻叶泽兰	1加仑	9	7.4	m ²	67	
17	小计			94.7	m ²		

樱花大草坪秋季花卉布置平面图 1:150

蓝色礁湖 0.6m^2



心形黄杨秋季花卉景观布置平面图 01 1:100

QJ-XXHY-01

北京市玉渊潭公园管理处

审定人	韩凌	设计	范友梅	校对	李维
主持人	韩凌	制图	范友梅	审核	李维

工程名称

项目名称

玉渊潭花卉环境布置

图名


心形黄杨秋季花卉景观布置平面图 02

工程号
成图期

2026. 07

图号

QJ-XXHY-02

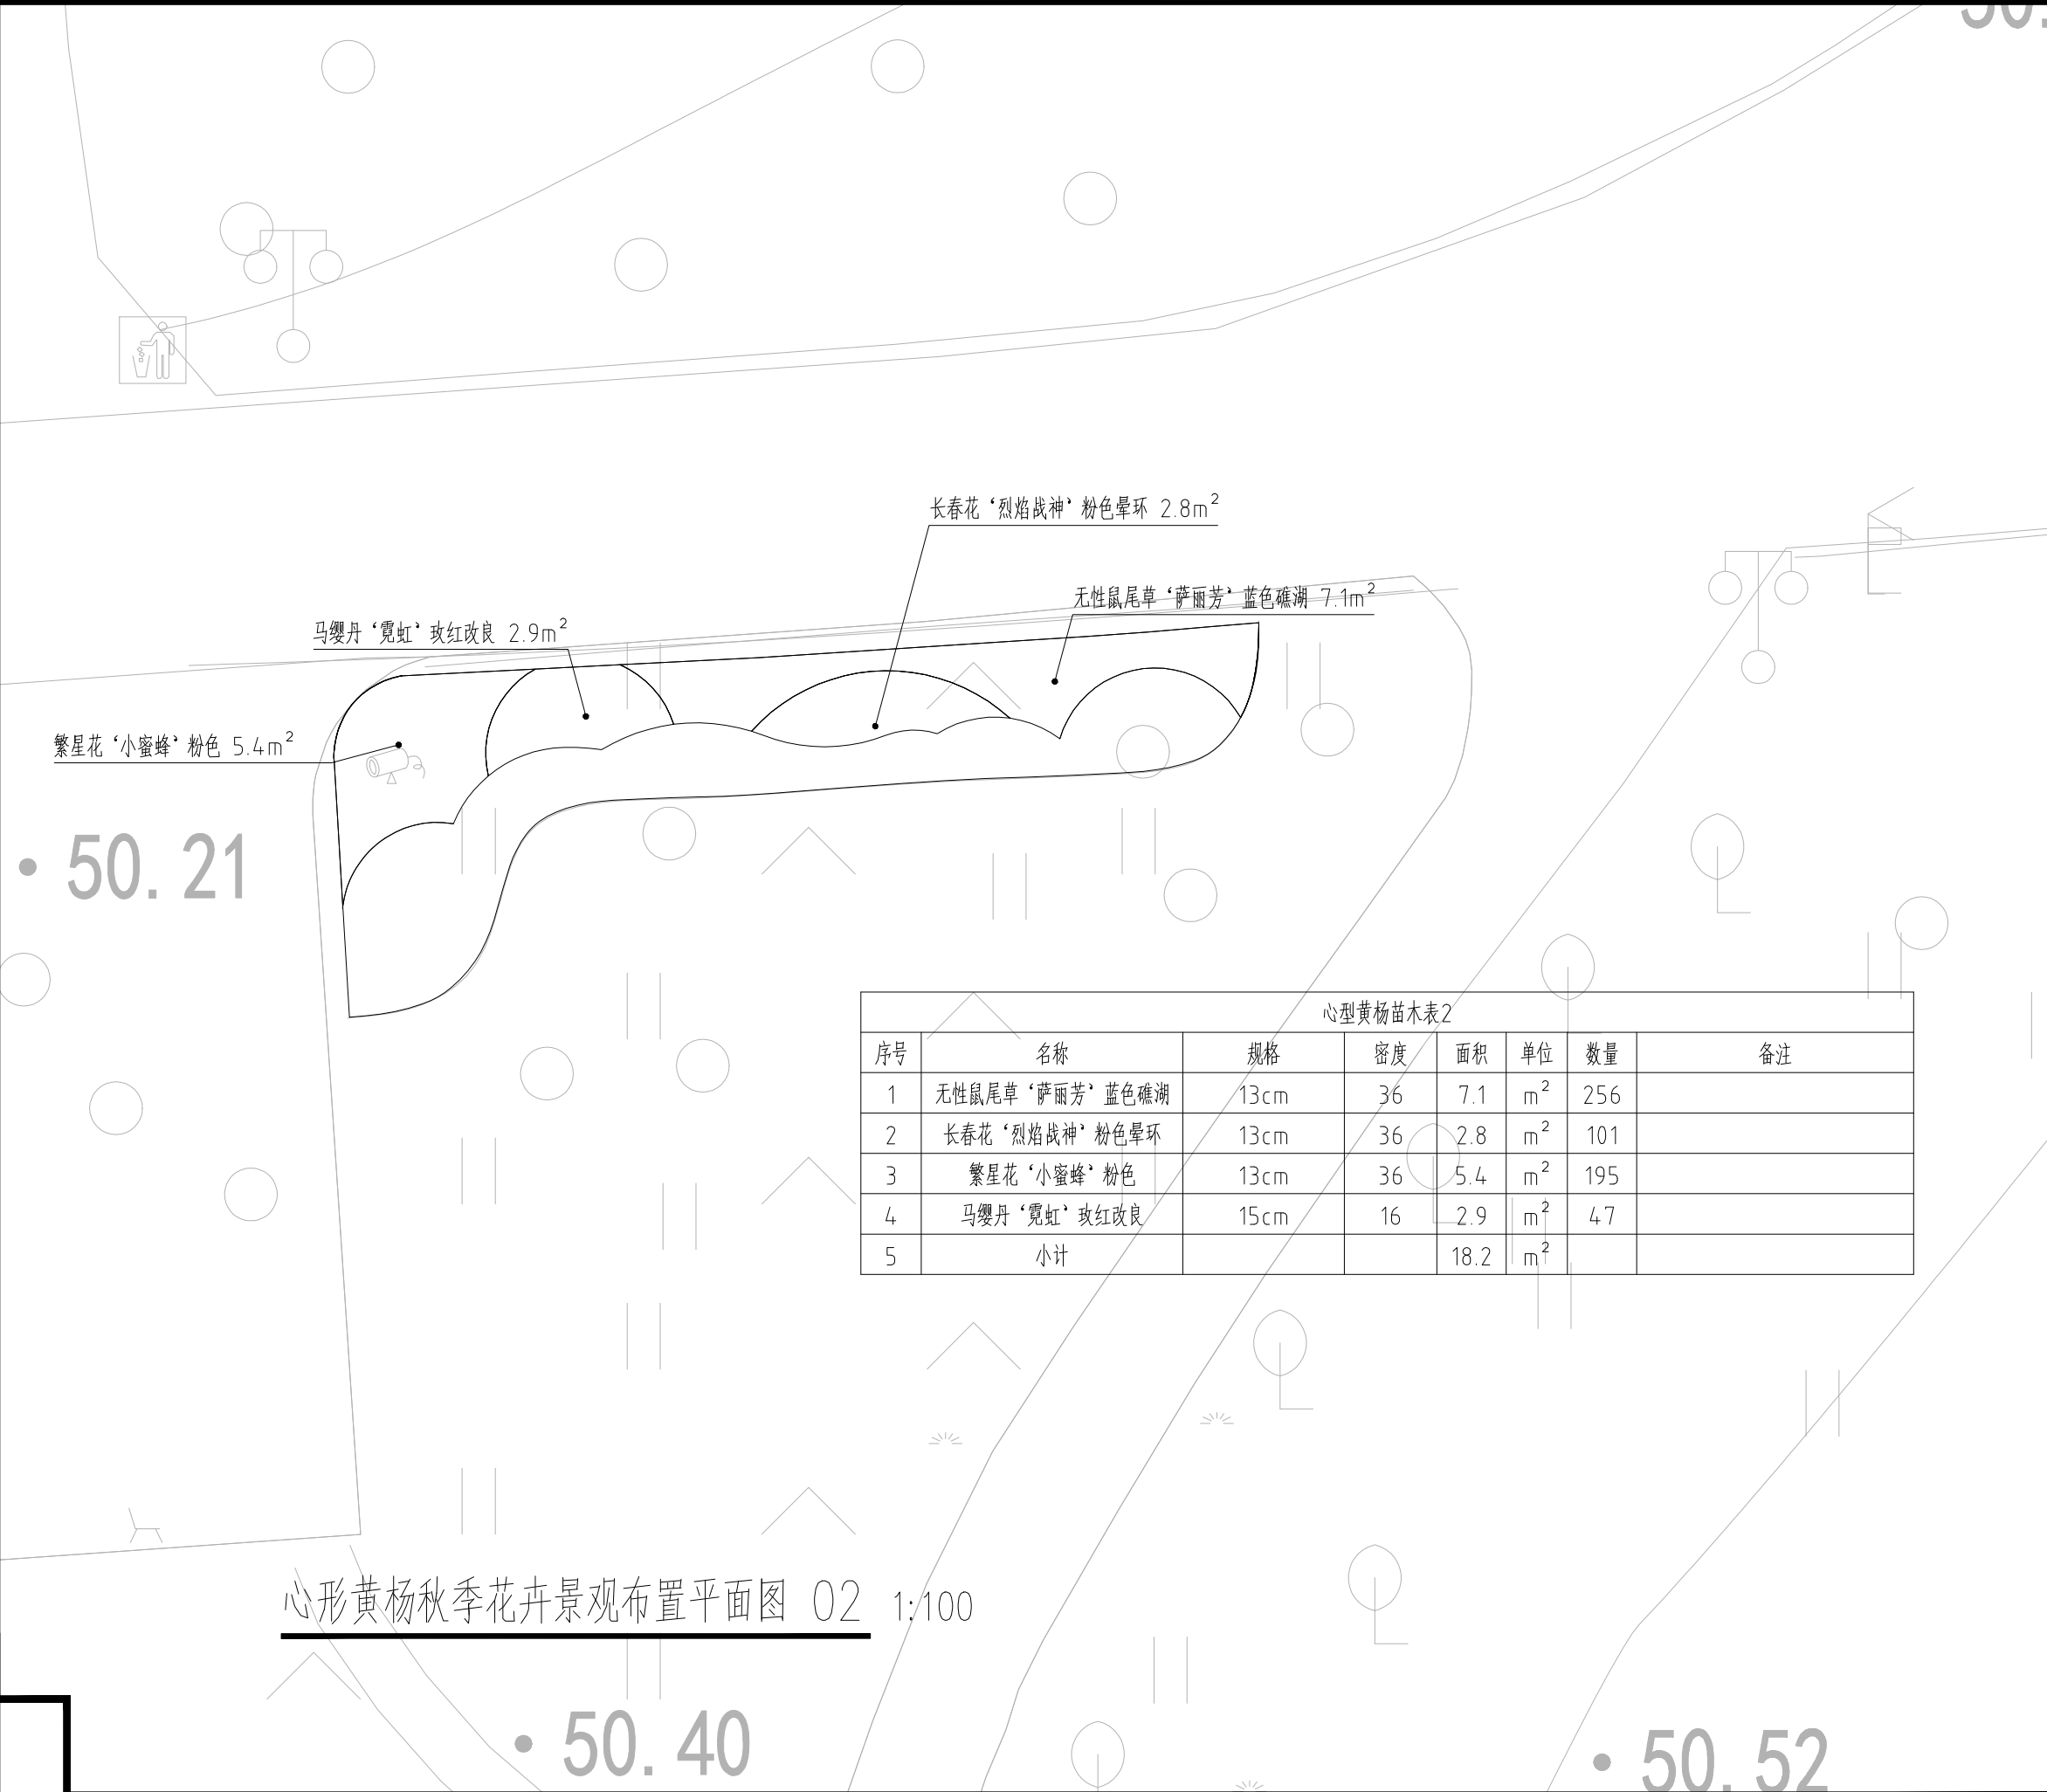

北京市玉渊潭公园管理处

审定人	韩凌	设计	范友梅	校对	李维
主持人	韩凌	制图	范友梅	审核	李维

工程名称

项目名称

玉渊潭花卉环境布置

图名


驱蚊花境秋季花卉景观布置平面图

工程号
成图期

2026. 07

图号

QJ-QWHJ-01

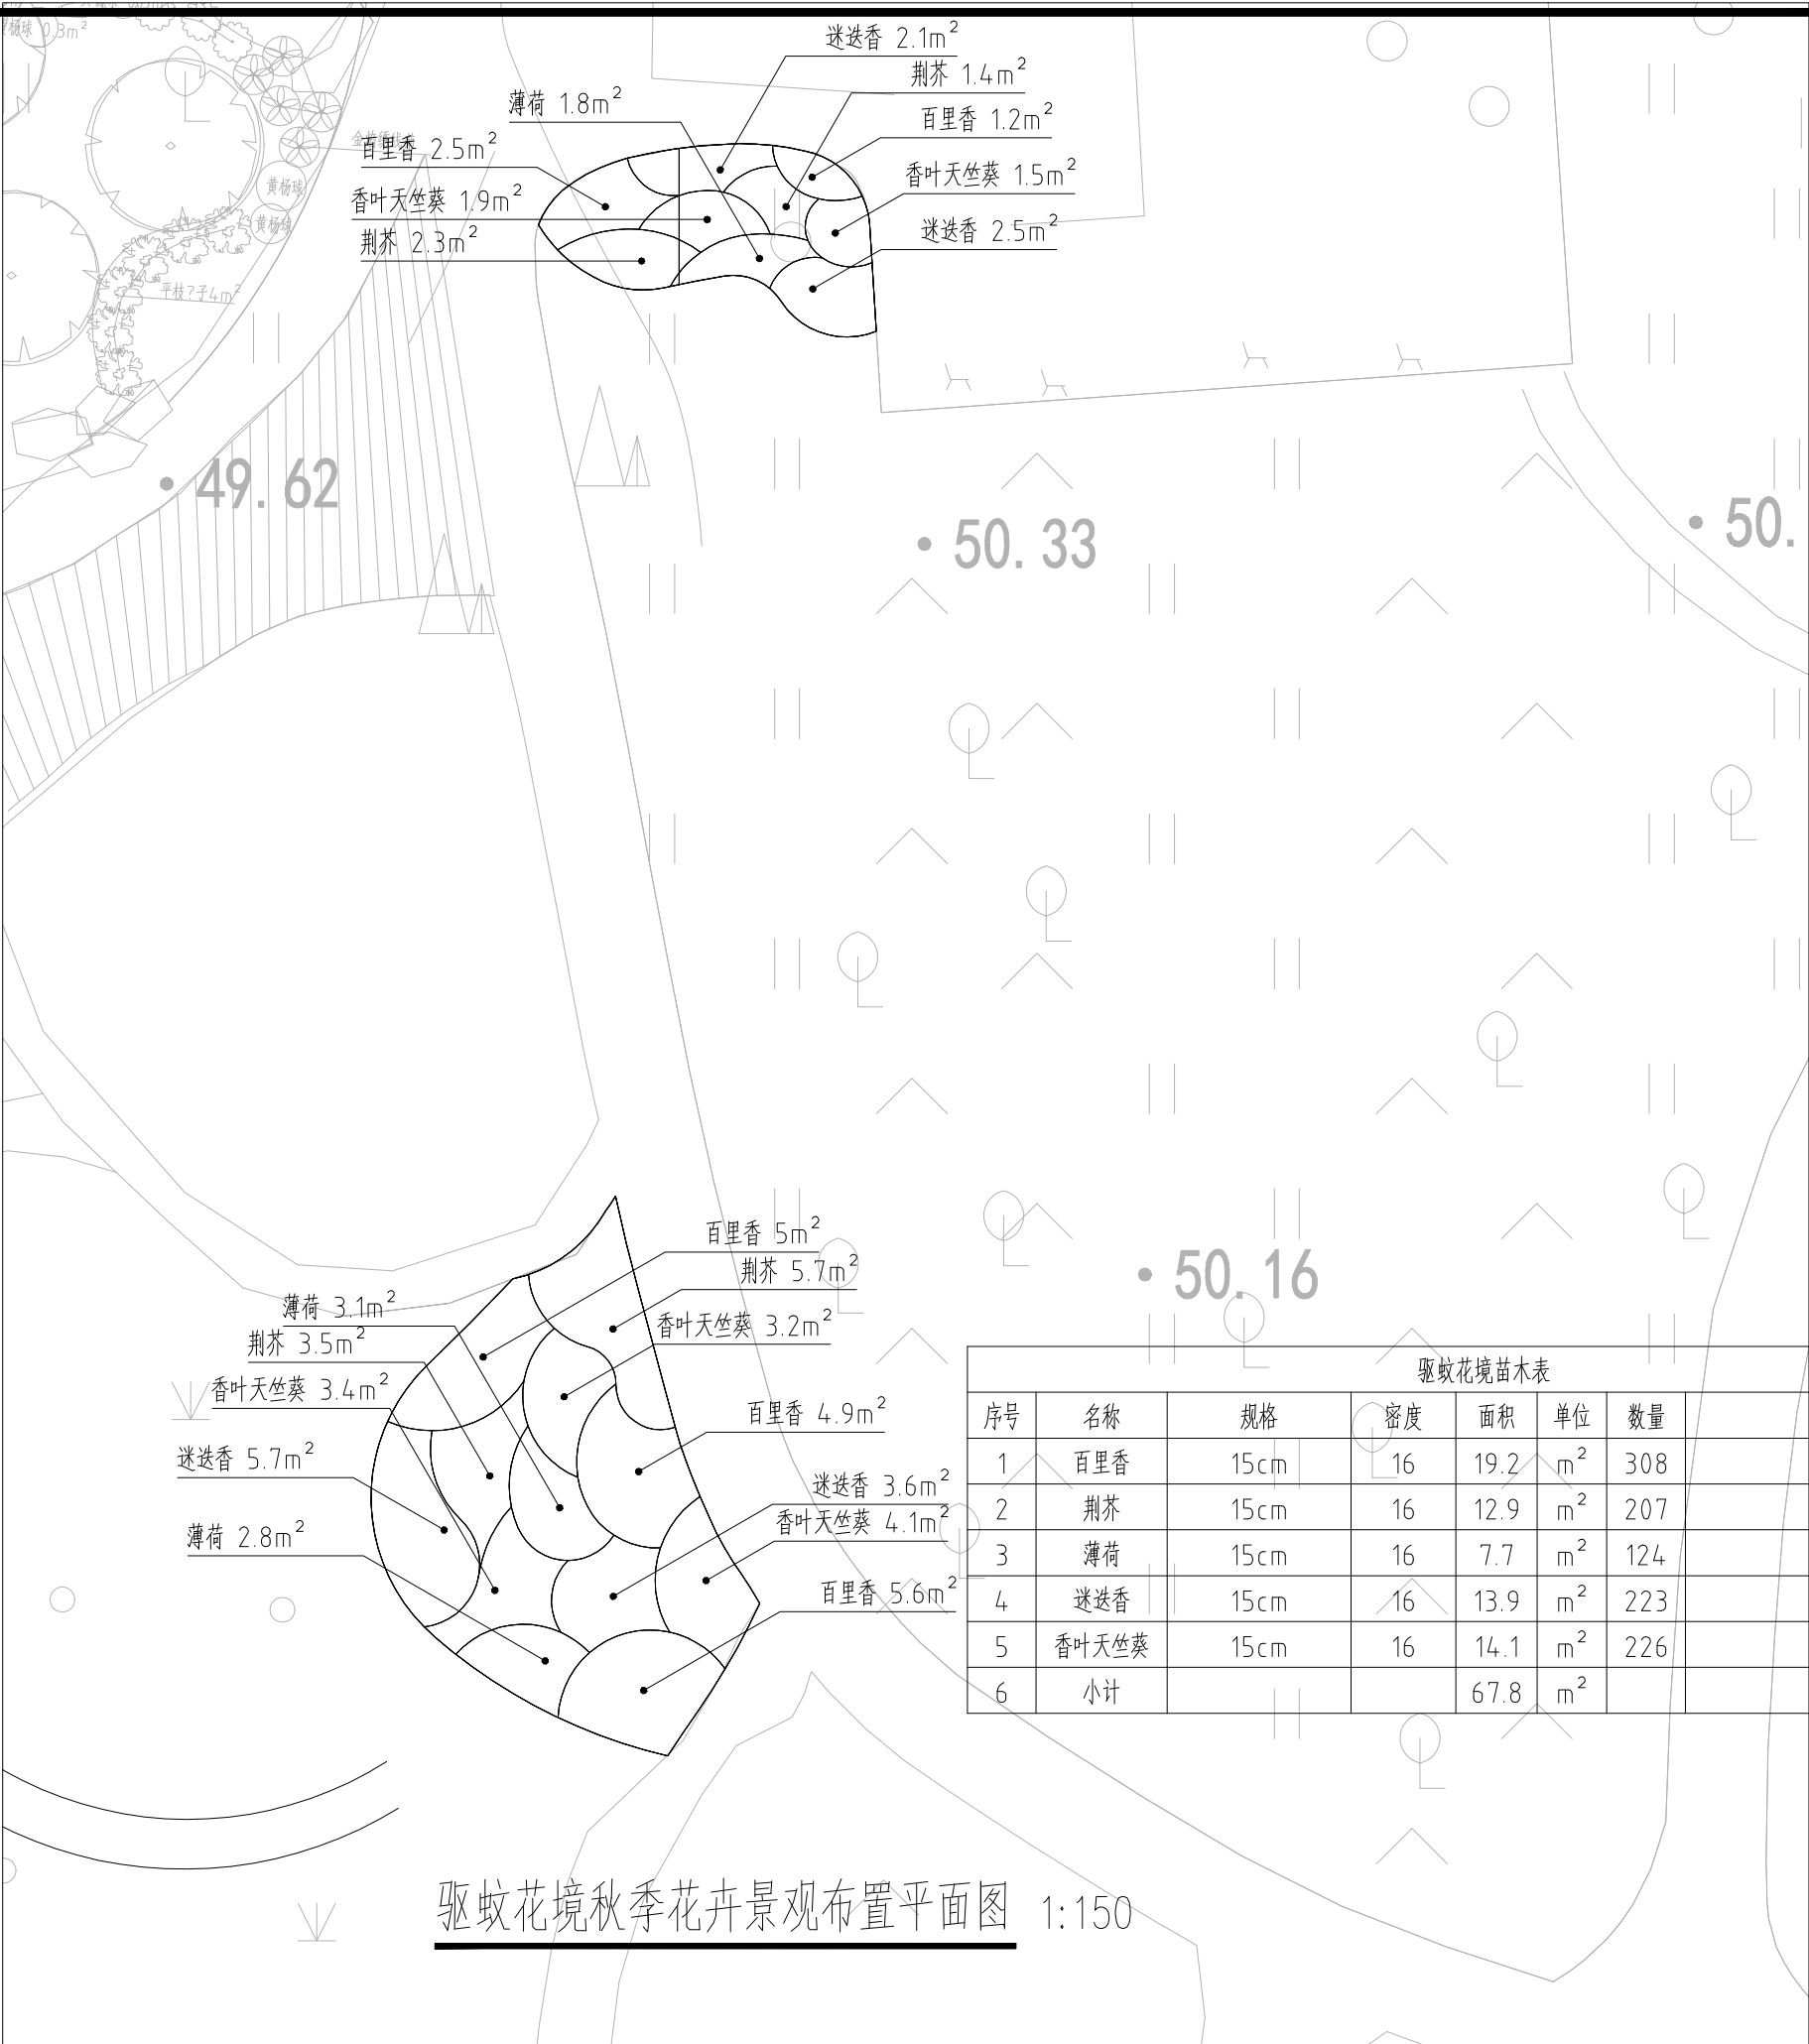

北京市玉渊潭公园管理处

审定人	韩凌	设计	范友梅	校对	李维
主持人	韩凌	制图	范友梅	审核	李维

工程
名称

项目
名称

玉渊潭花卉环境布置

图
名

西门门区秋季花卉布置平面图 01

工程号
成图期

2026. 07

图
号

QJ-XM-01

西门门区苗木表1							备注
序号	名称	规格	密度	面积	单位	数量	
1	无性鼠尾草‘萨丽芳’蓝色礁湖	13cm	36	11.4	m ²	4.11	
2	六倍利‘云彩’陶瓷蓝	13cm	36	13.4	m ²	4.83	
3	繁星花‘小蜜蜂’粉色	13cm	36	3.7	m ²	1.34	
4	藿香蓿	15cm	16	14.3	m ²	2.29	
5	马缨丹‘霓虹’玫红改良	15cm	16	15.3	m ²	2.45	
6	小计			58.1	m ²		

西门门区秋季花卉布置平面图 01 1:100

繁星花‘小蜜蜂’粉色 3.7m²

六倍利‘云彩’陶瓷蓝 8.2m²

藿香蓿 6m²

无性鼠尾草‘萨丽芳’蓝色礁湖 5.9m²

• 51.90

马缨丹‘霓虹’玫红改良 4.2m²

马缨丹‘霓虹’玫红改良 6.9m²

藿香蓿 8.3m²


无性鼠尾草‘萨丽芳’蓝色礁湖 5.5m²

• 51.60

六倍利‘云彩’陶瓷蓝 5.2m²

马缨丹‘霓虹’玫红改良 4.2m²

西门门区苗木表2							
序号	名称	规格	密度	面积	单位	数量	备注
1	无性鼠尾草‘萨丽芳’蓝色礁湖	13cm	36	10.5	m ²	378	
2	醉蝶‘宝石2.0’玫红色	1加仑	9	4.7	m ²	43	
3	火焰狼尾草	1加仑	9	1.9	m ²	18	
4	繁星花‘小蜜蜂’紫罗兰色	13cm	36	6	m ²	216	
5	羽状鸡冠‘羽焰’橙色	1加仑	9	2	m ²	18	
6	羽状鸡冠‘羽焰’金黄色	1加仑	9	9.6	m ²	87	
7	婆婆纳‘天空’蓝色	1加仑	9	5.7	m ²	52	
8	金鸡菊‘爵士舞’	1加仑	9	3.2	m ²	29	
9	串兰‘维多利亚’蓝色	13cm	36	5	m ²	180	
10	千日红‘乒乓’紫色改良	13cm	36	2.6	m ²	94	
11	大花海棠‘维京’绿叶粉	15cm	16	11	m ²	176	
12	美人蕉‘南太平洋’混色	1加仑	9	2.9	m ²	27	
13	美女樱‘彩虹’浅紫色旋转	13cm	36	3.7	m ²	134	
14	藿香蓟	15cm	16	3.4	m ²	55	
15	向日葵‘永恒阳光’黄色	2加仑	6	2.4	m ²	15	
16	富贵草	15cm	16	2.7	m ²	44	
17	柳叶白菟	1加仑	9	10.7	m ²	97	
18	花烟草‘萨拉托加’玫红	1加仑	9	3.5	m ²	32	
19	花烟草‘阿瓦隆’黄瓜绿	1加仑	9	9.8	m ²	89	
20	蜜糖草	1加仑	9	10	m ²	90	
21	金鸡菊‘白色星团’	1加仑	9	4.5	m ²	41	
22	香彩雀‘阿隆尼亚’紫罗兰色	13cm	36	6.8	m ²	245	
23	马缨丹‘霓虹’热情红色	15cm	16	1.5	m ²	24	
24	马缨丹‘霓虹’金黄色	15cm	16	7	m ²	112	
25	麻叶泽兰	1加仑	9	8.5	m ²	77	
26	小计			139.6	m ²		

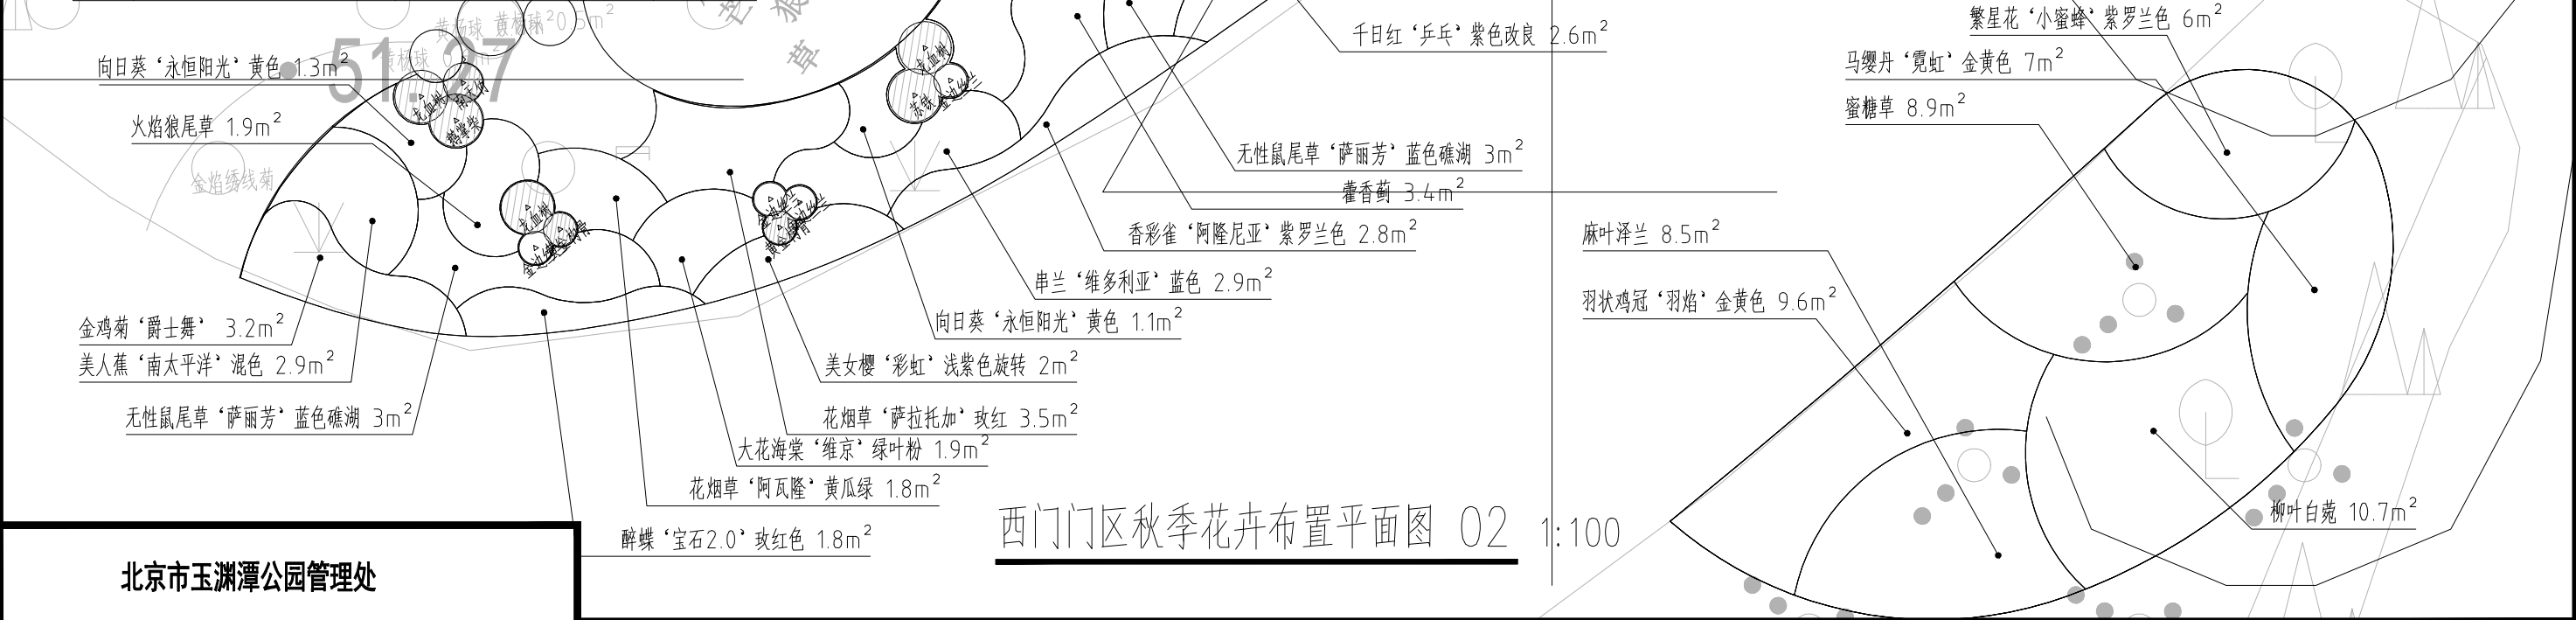


西门门区秋季花卉布置平面图 02 1:100

电子文档:


北京市玉渊潭公园管理处					
审定人	韩凌	设计	范友梅	校对	李维
主持人	韩凌	制图	范友梅	审核	李维

工程名称	玉渊潭花卉环境布置	图名	西门门区秋季花卉布置平面图 02	工程号		图号	QJ-XM-02
				成图期	2026. 07		

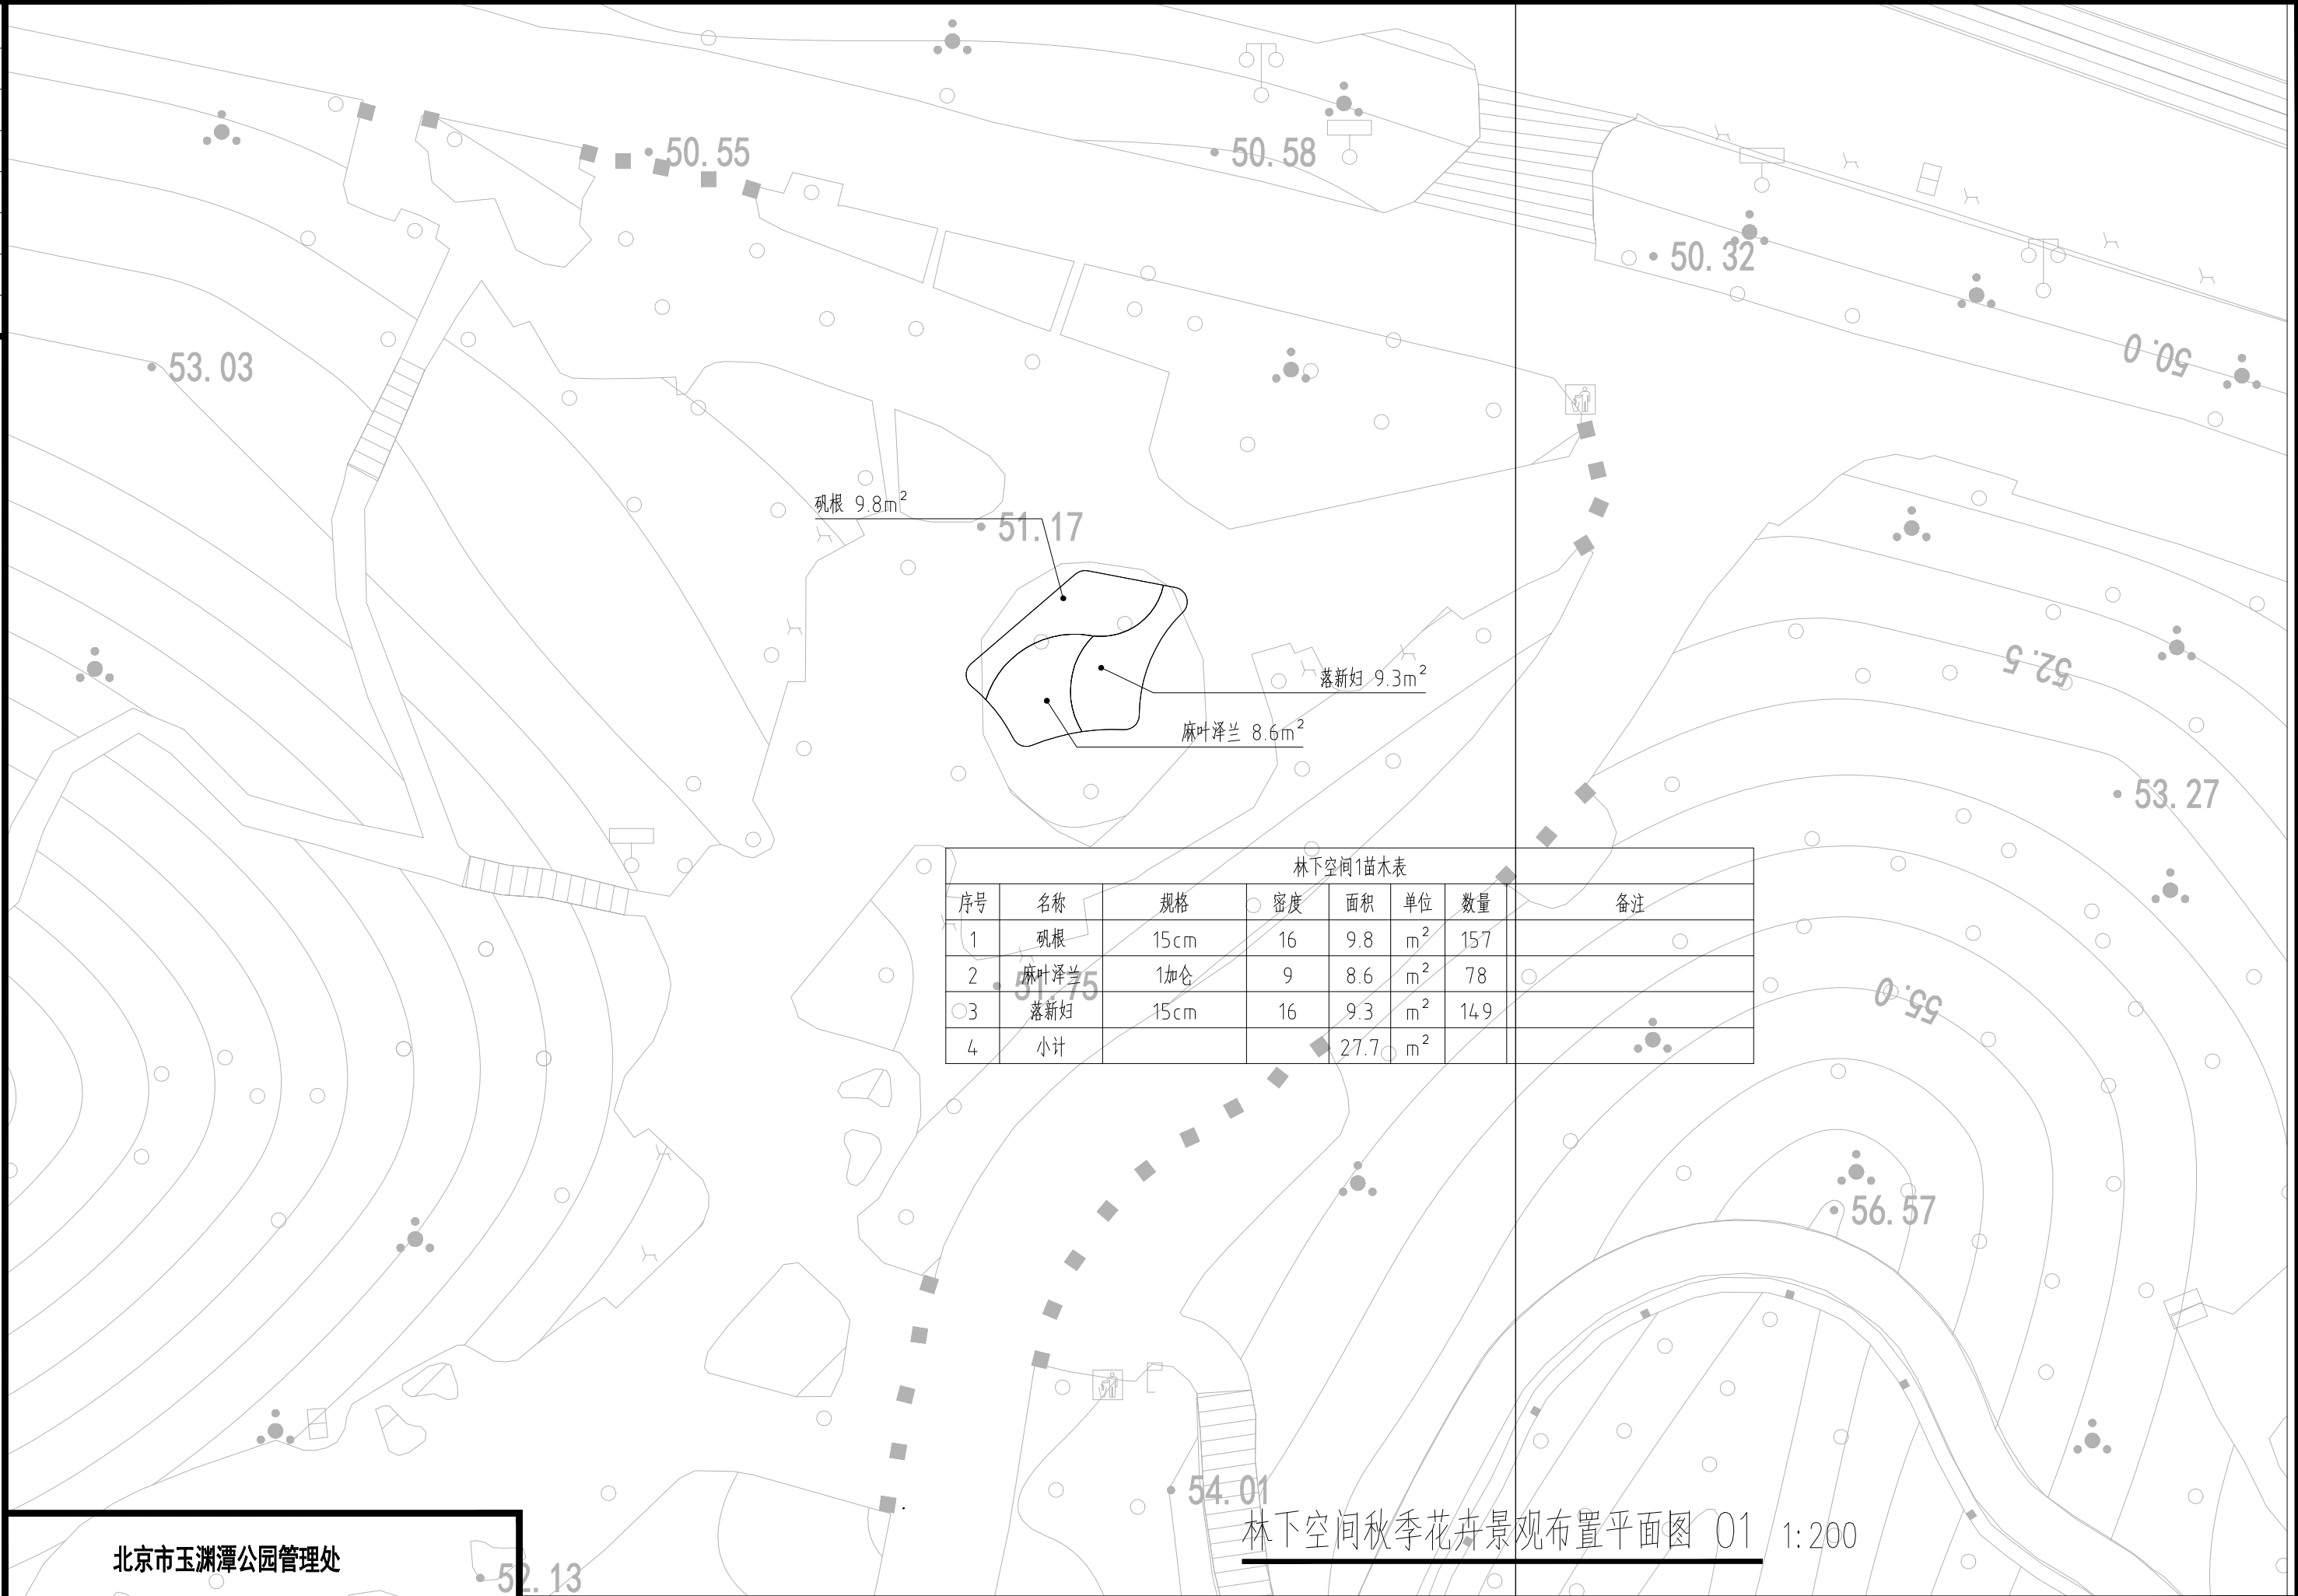

北京市玉渊潭公园管理处					
审定人	韩凌	设计	范友梅	校对	李维
主持人	韩凌	制图	范友梅	审核	李维


工程名称	玉渊潭花卉环境布置	图名	林下空间秋季花卉景观布置平面图 01	工程号		图号	QJ-LXKJ-01
				成图期	2026. 07		

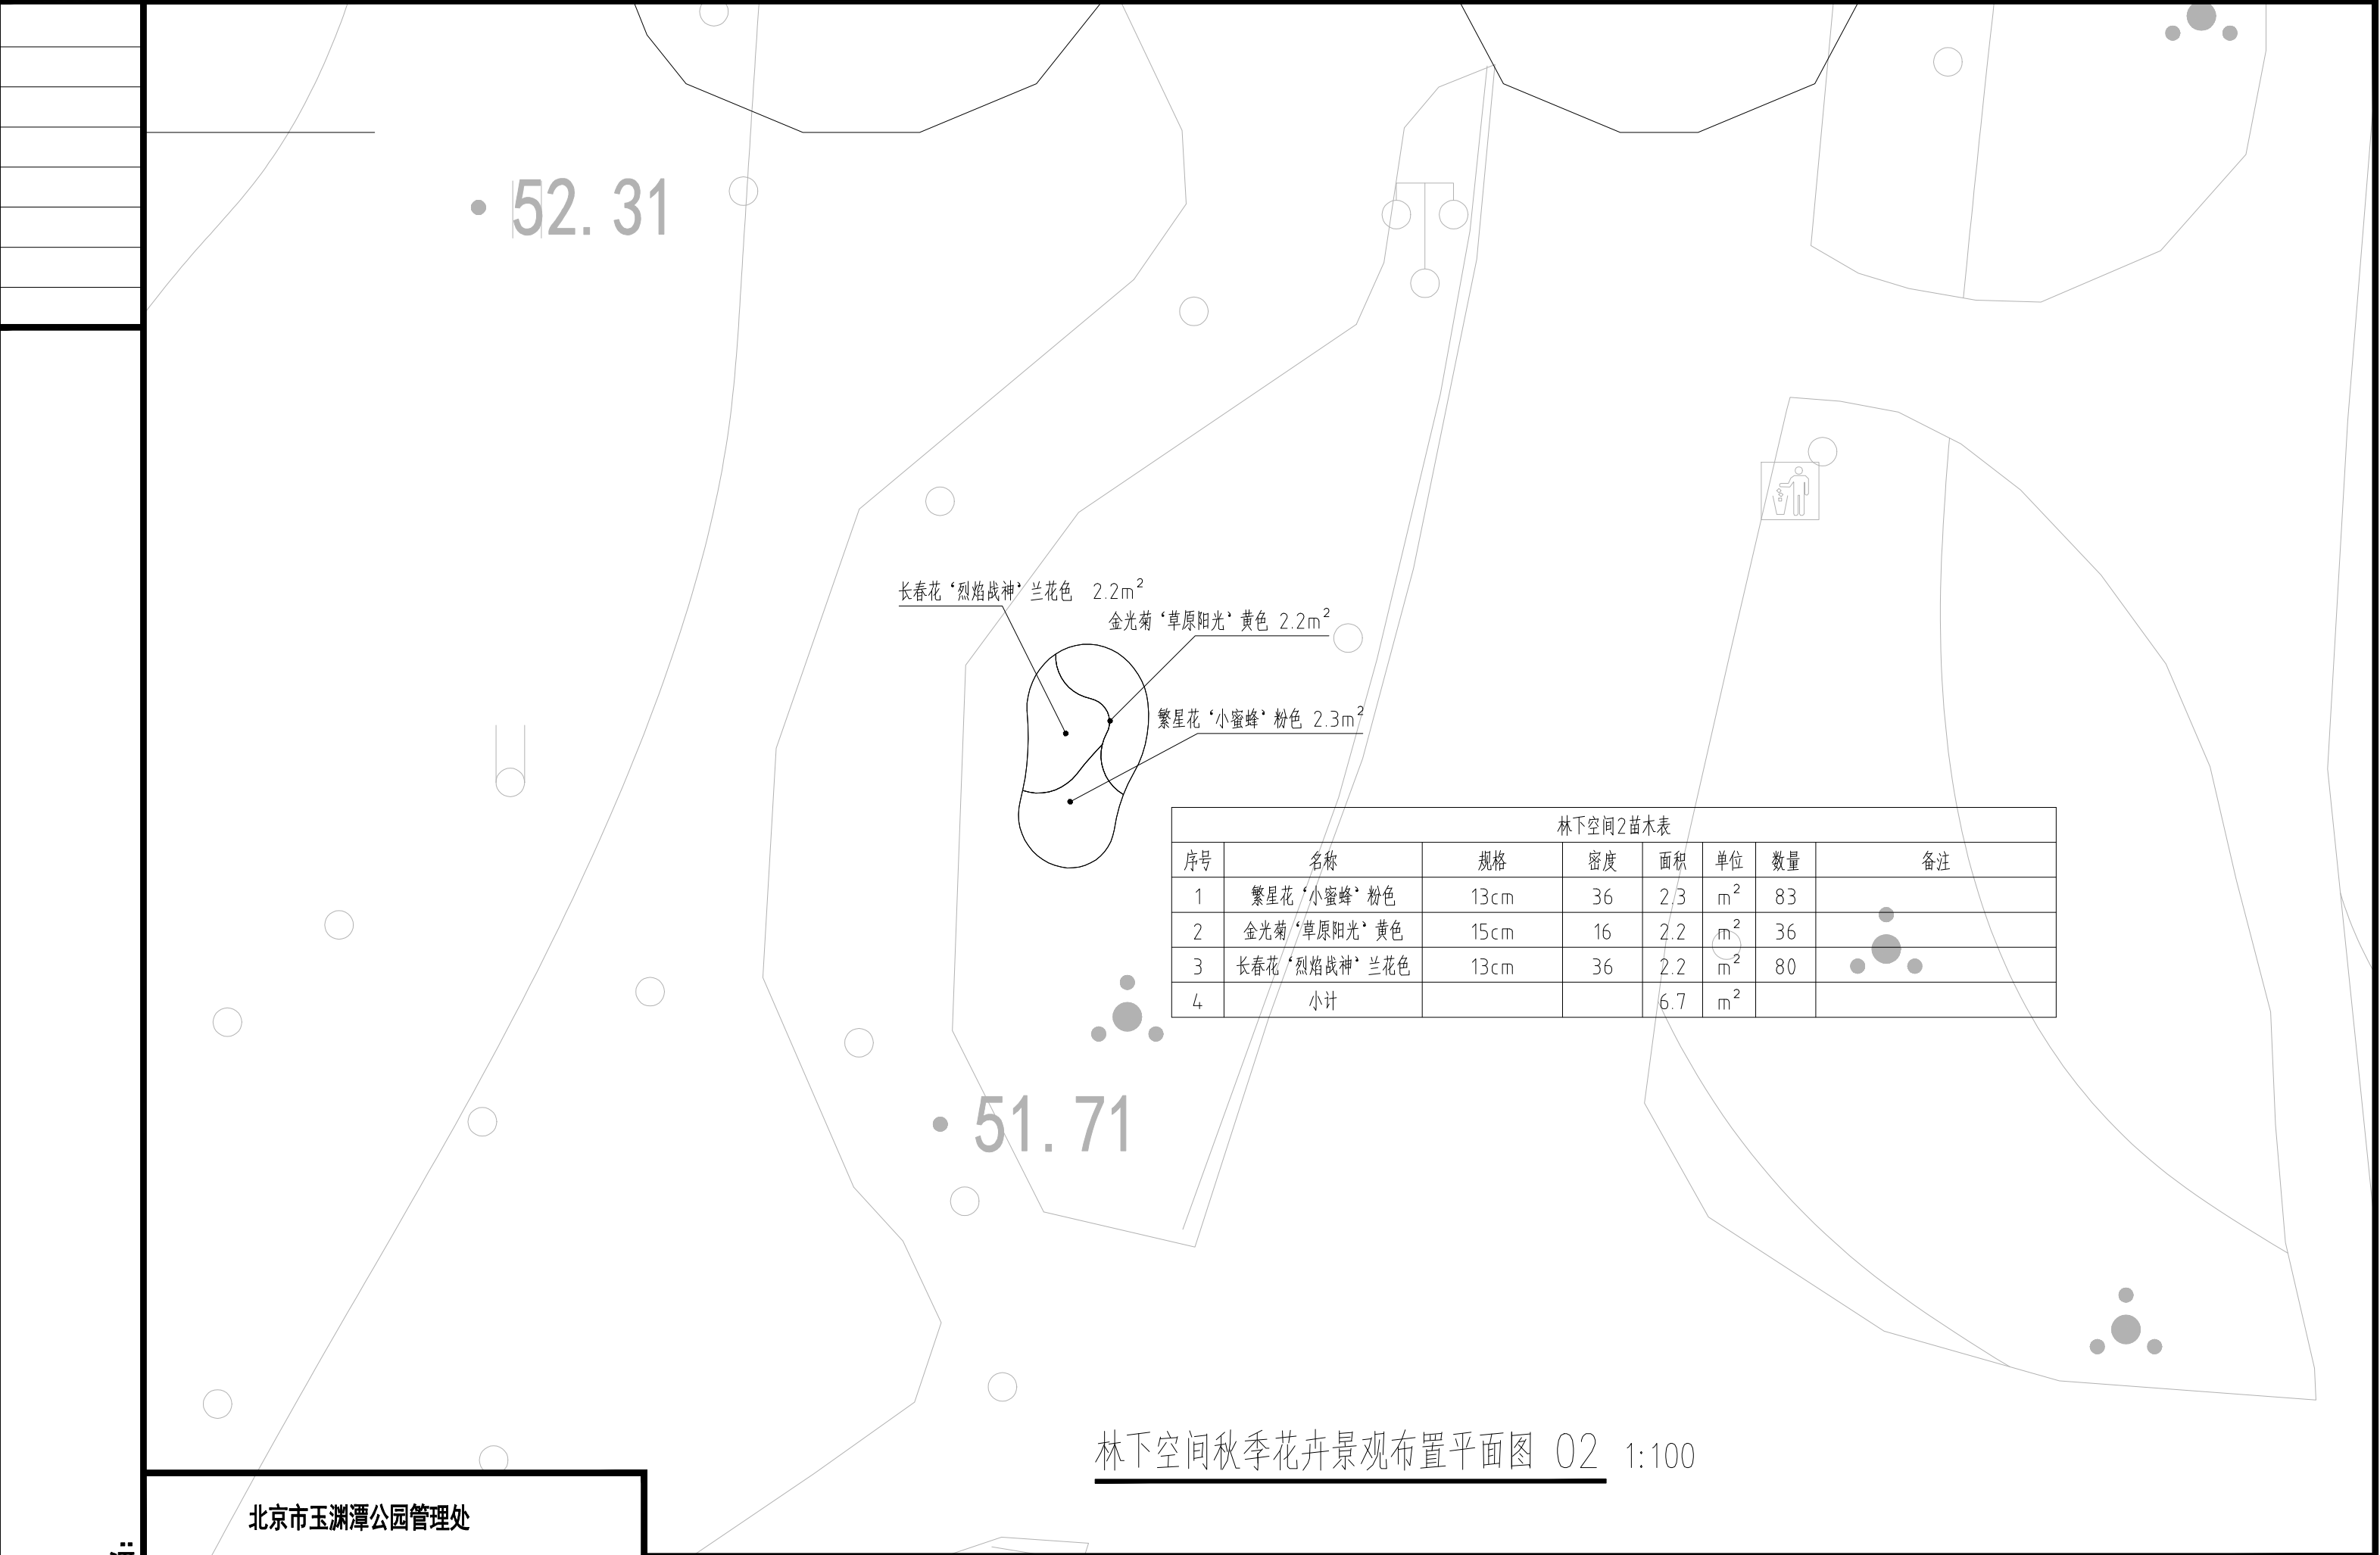

林下空间秋季花卉景观布置平面图 02 1:100

电子文档:

北京市玉渊潭公园管理处															
审定人	韩凌	设计	范友梅	校对	李维	工程名称		项目名称	玉渊潭花卉环境布置	图名	林下空间秋季花卉景观布置平面图 02	工程号		图号	QJ-LXKJ-02
主持人	韩凌	制图	范友梅	审核	李维							成图期	2026. 07		

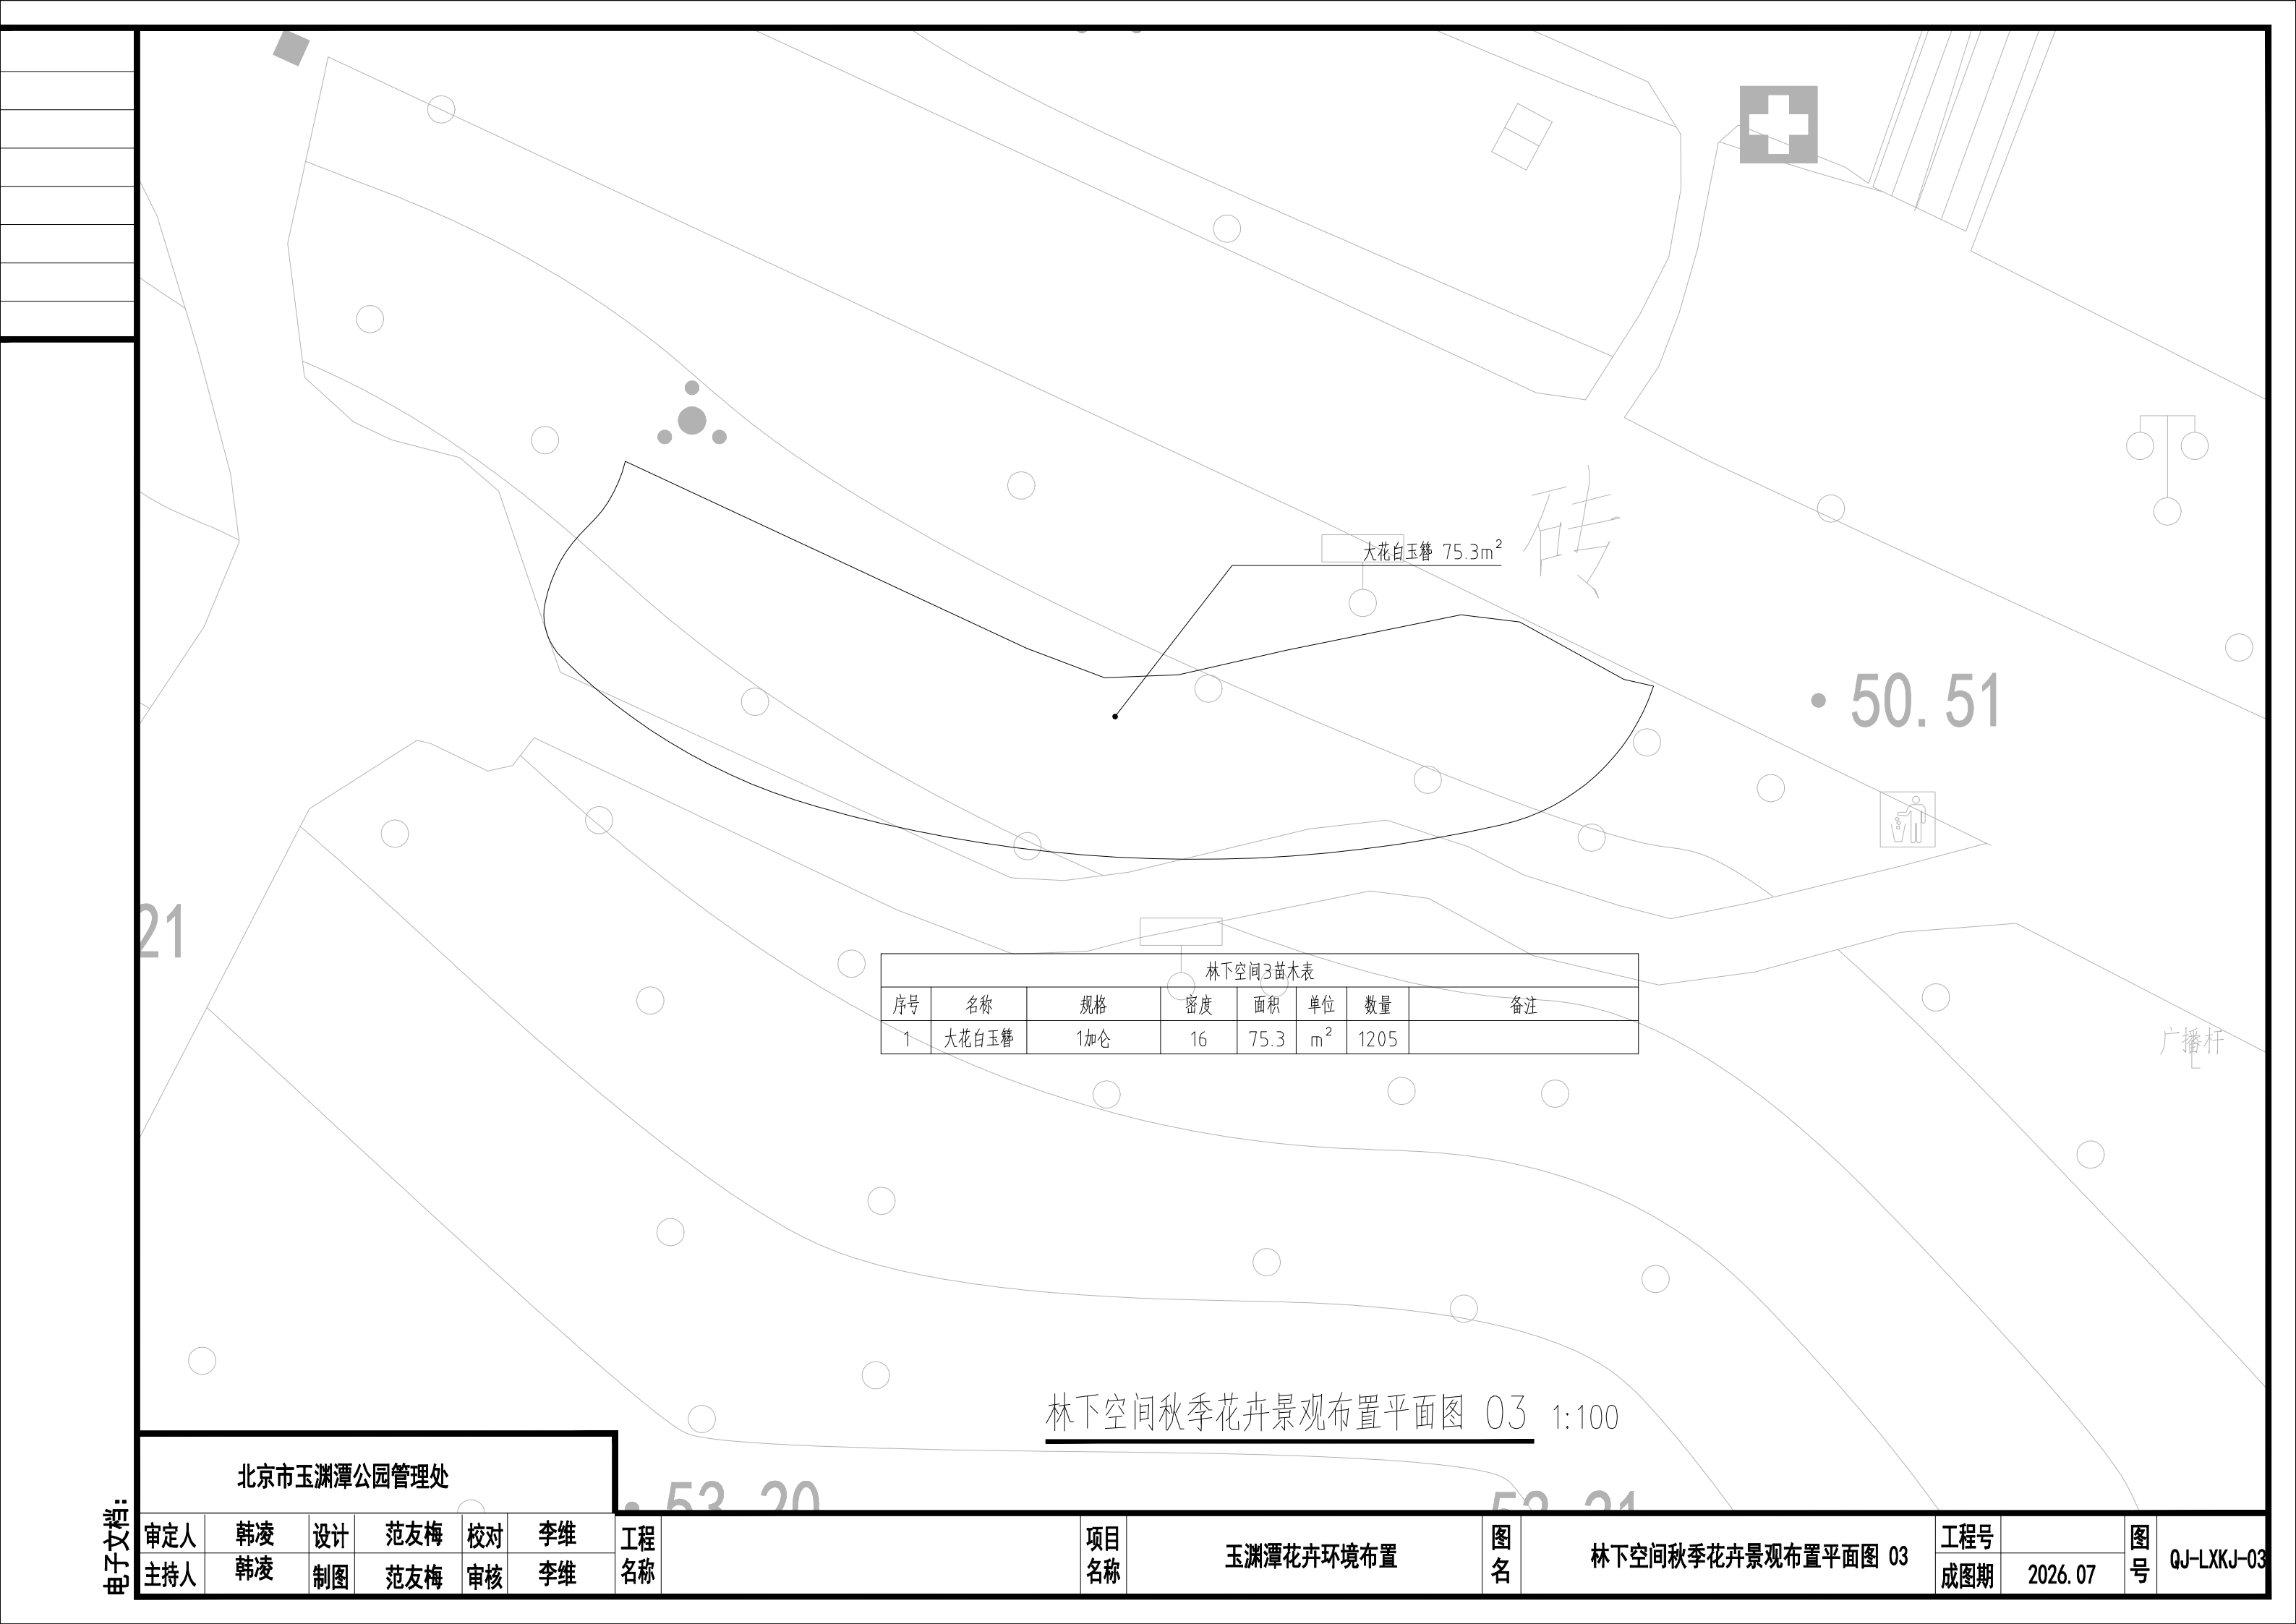

大花白玉簪 75.3m²

林下空间3苗木表							
序号	名称	规格	密度	面积	单位	数量	备注
1	大花白玉簪	1加仑	16	75.3	m ²	1205	

林下空间秋季花卉景观布置平面图 03 1:100

北京市玉渊潭公园管理处

电子文档:

审定人	韩凌	设计	范友梅	校对	李维
主持人	韩凌	制图	范友梅	审核	李维

工程名称

项目名称

玉渊潭花卉环境布置

图名


林下空间秋季花卉景观布置平面图 03

工程号
成图期

2026. 07

图号

QJ-LXKJ-03

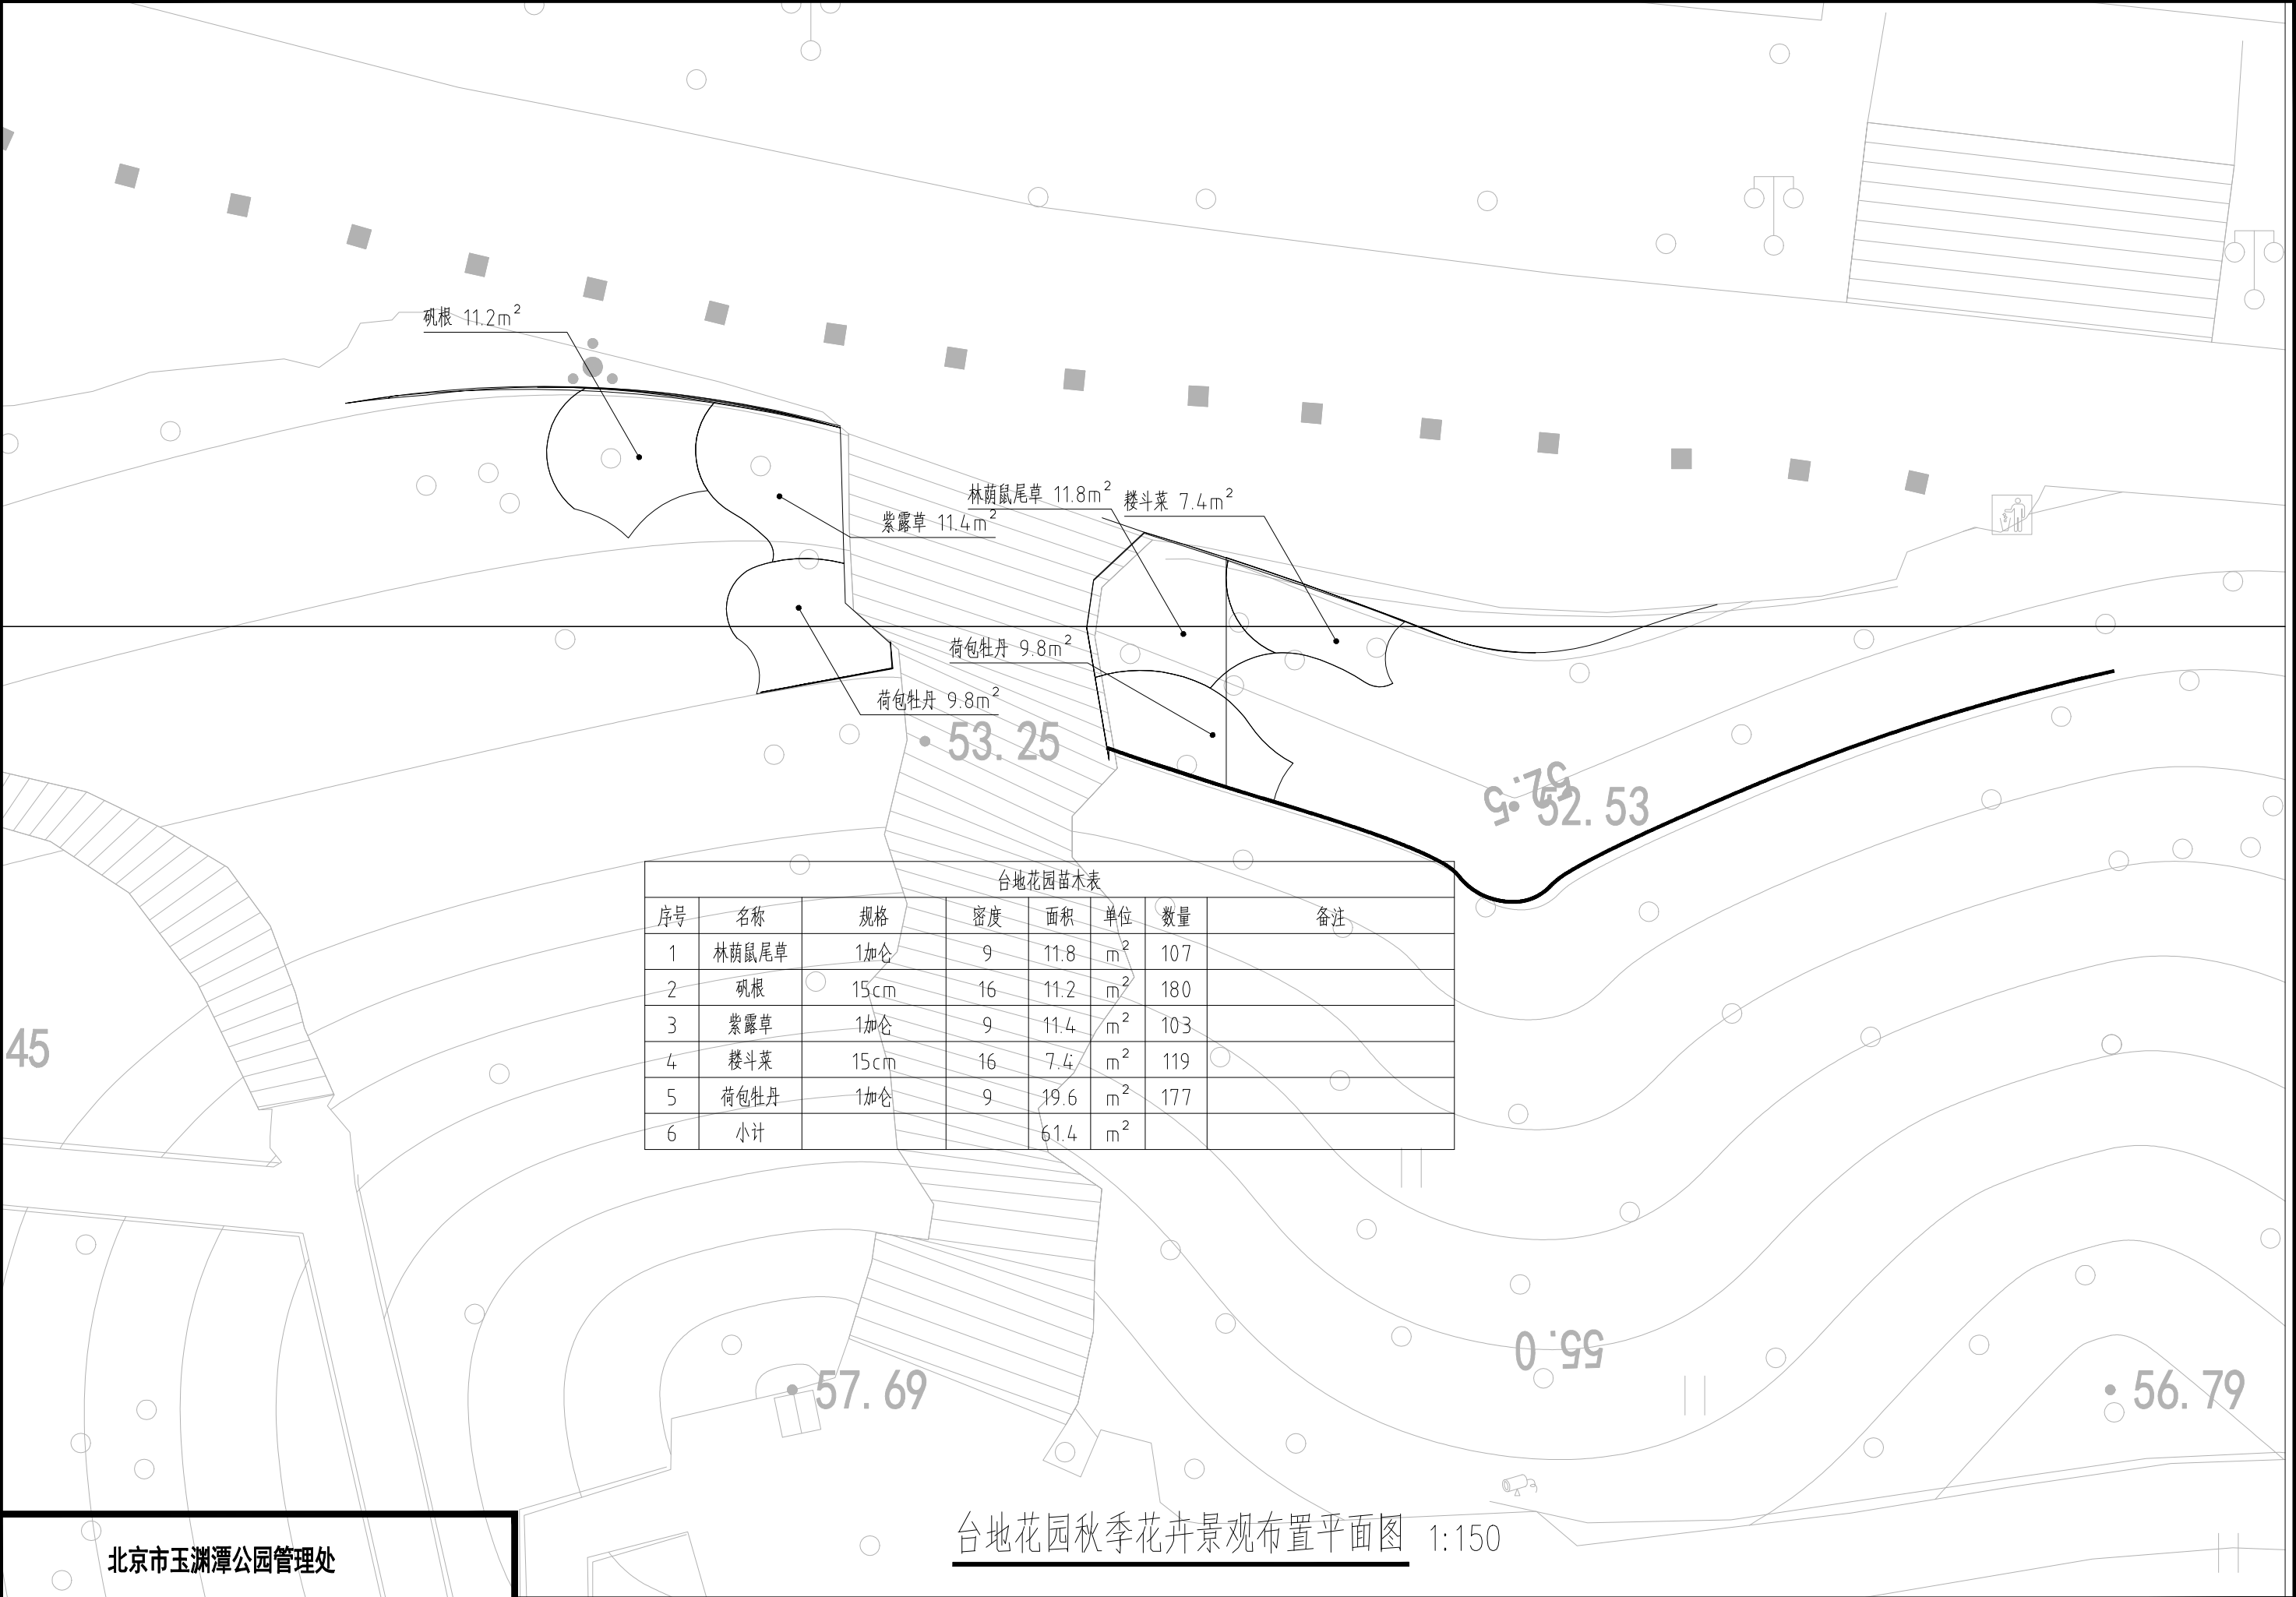

北京市玉渊潭公园管理处

审定人	韩凌	设计	范友梅	校对	李维	工程名称	玉渊潭花卉环境布置	图名	台地花园秋季花卉景观布置平面图	工程号	图号
主持人	韩凌	制图	范友梅	审核	李维					成图期	

北京市玉渊潭公园管理处

审定人	韩凌	设计	范友梅	校对	李维
主持人	韩凌	制图	范友梅	审核	李维

工程名称

项目名称

玉渊潭花卉环境布置

图名

花谷秋季花卉景观布置平面图

工程号
成图期


2026. 07

图号

QJ-HG-01

花谷秋季花卉景观布置平面图 1:250

花谷苗木表							
序号	名称	规格	密度	面积	单位	数量	备注
1	无性鼠尾草‘萨丽芳’蓝色礁湖	13cm	36	10.9	m ²	393	
2	山桃草‘格瑞拉’双色	1加仑	9	20.2	m ²	182	
3	山桃草‘烟花白’	1加仑	9	16.4	m ²	148	
4	紫菀‘蜂花’	1加仑	9	18.1	m ²	163	
5	藿香蓟	15cm	16	8.9	m ²	143	
6	长春花‘烈焰战神’粉色晕环	13cm	36	10.8	m ²	389	
7	马缨丹‘霓虹’热情红色	15cm	16	3.6	m ²	58	
8	马缨丹‘霓虹’金黄色	15cm	16	6.1	m ²	98	
9	六倍利‘云彩’陶瓷蓝	13cm	36	1.9	m ²	69	
10	千日红‘QIS’红色	13cm	36	6.6	m ²	238	
11	朝雾草	1加仑	9	8	m ²	72	
12	樱桃鼠尾草‘海市蜃楼’樱桃红色	15cm	16	8	m ²	128	
13	马缨丹‘霓虹’玫红改良	15cm	16	9.7	m ²	156	
14	小计			129.2	m ²		

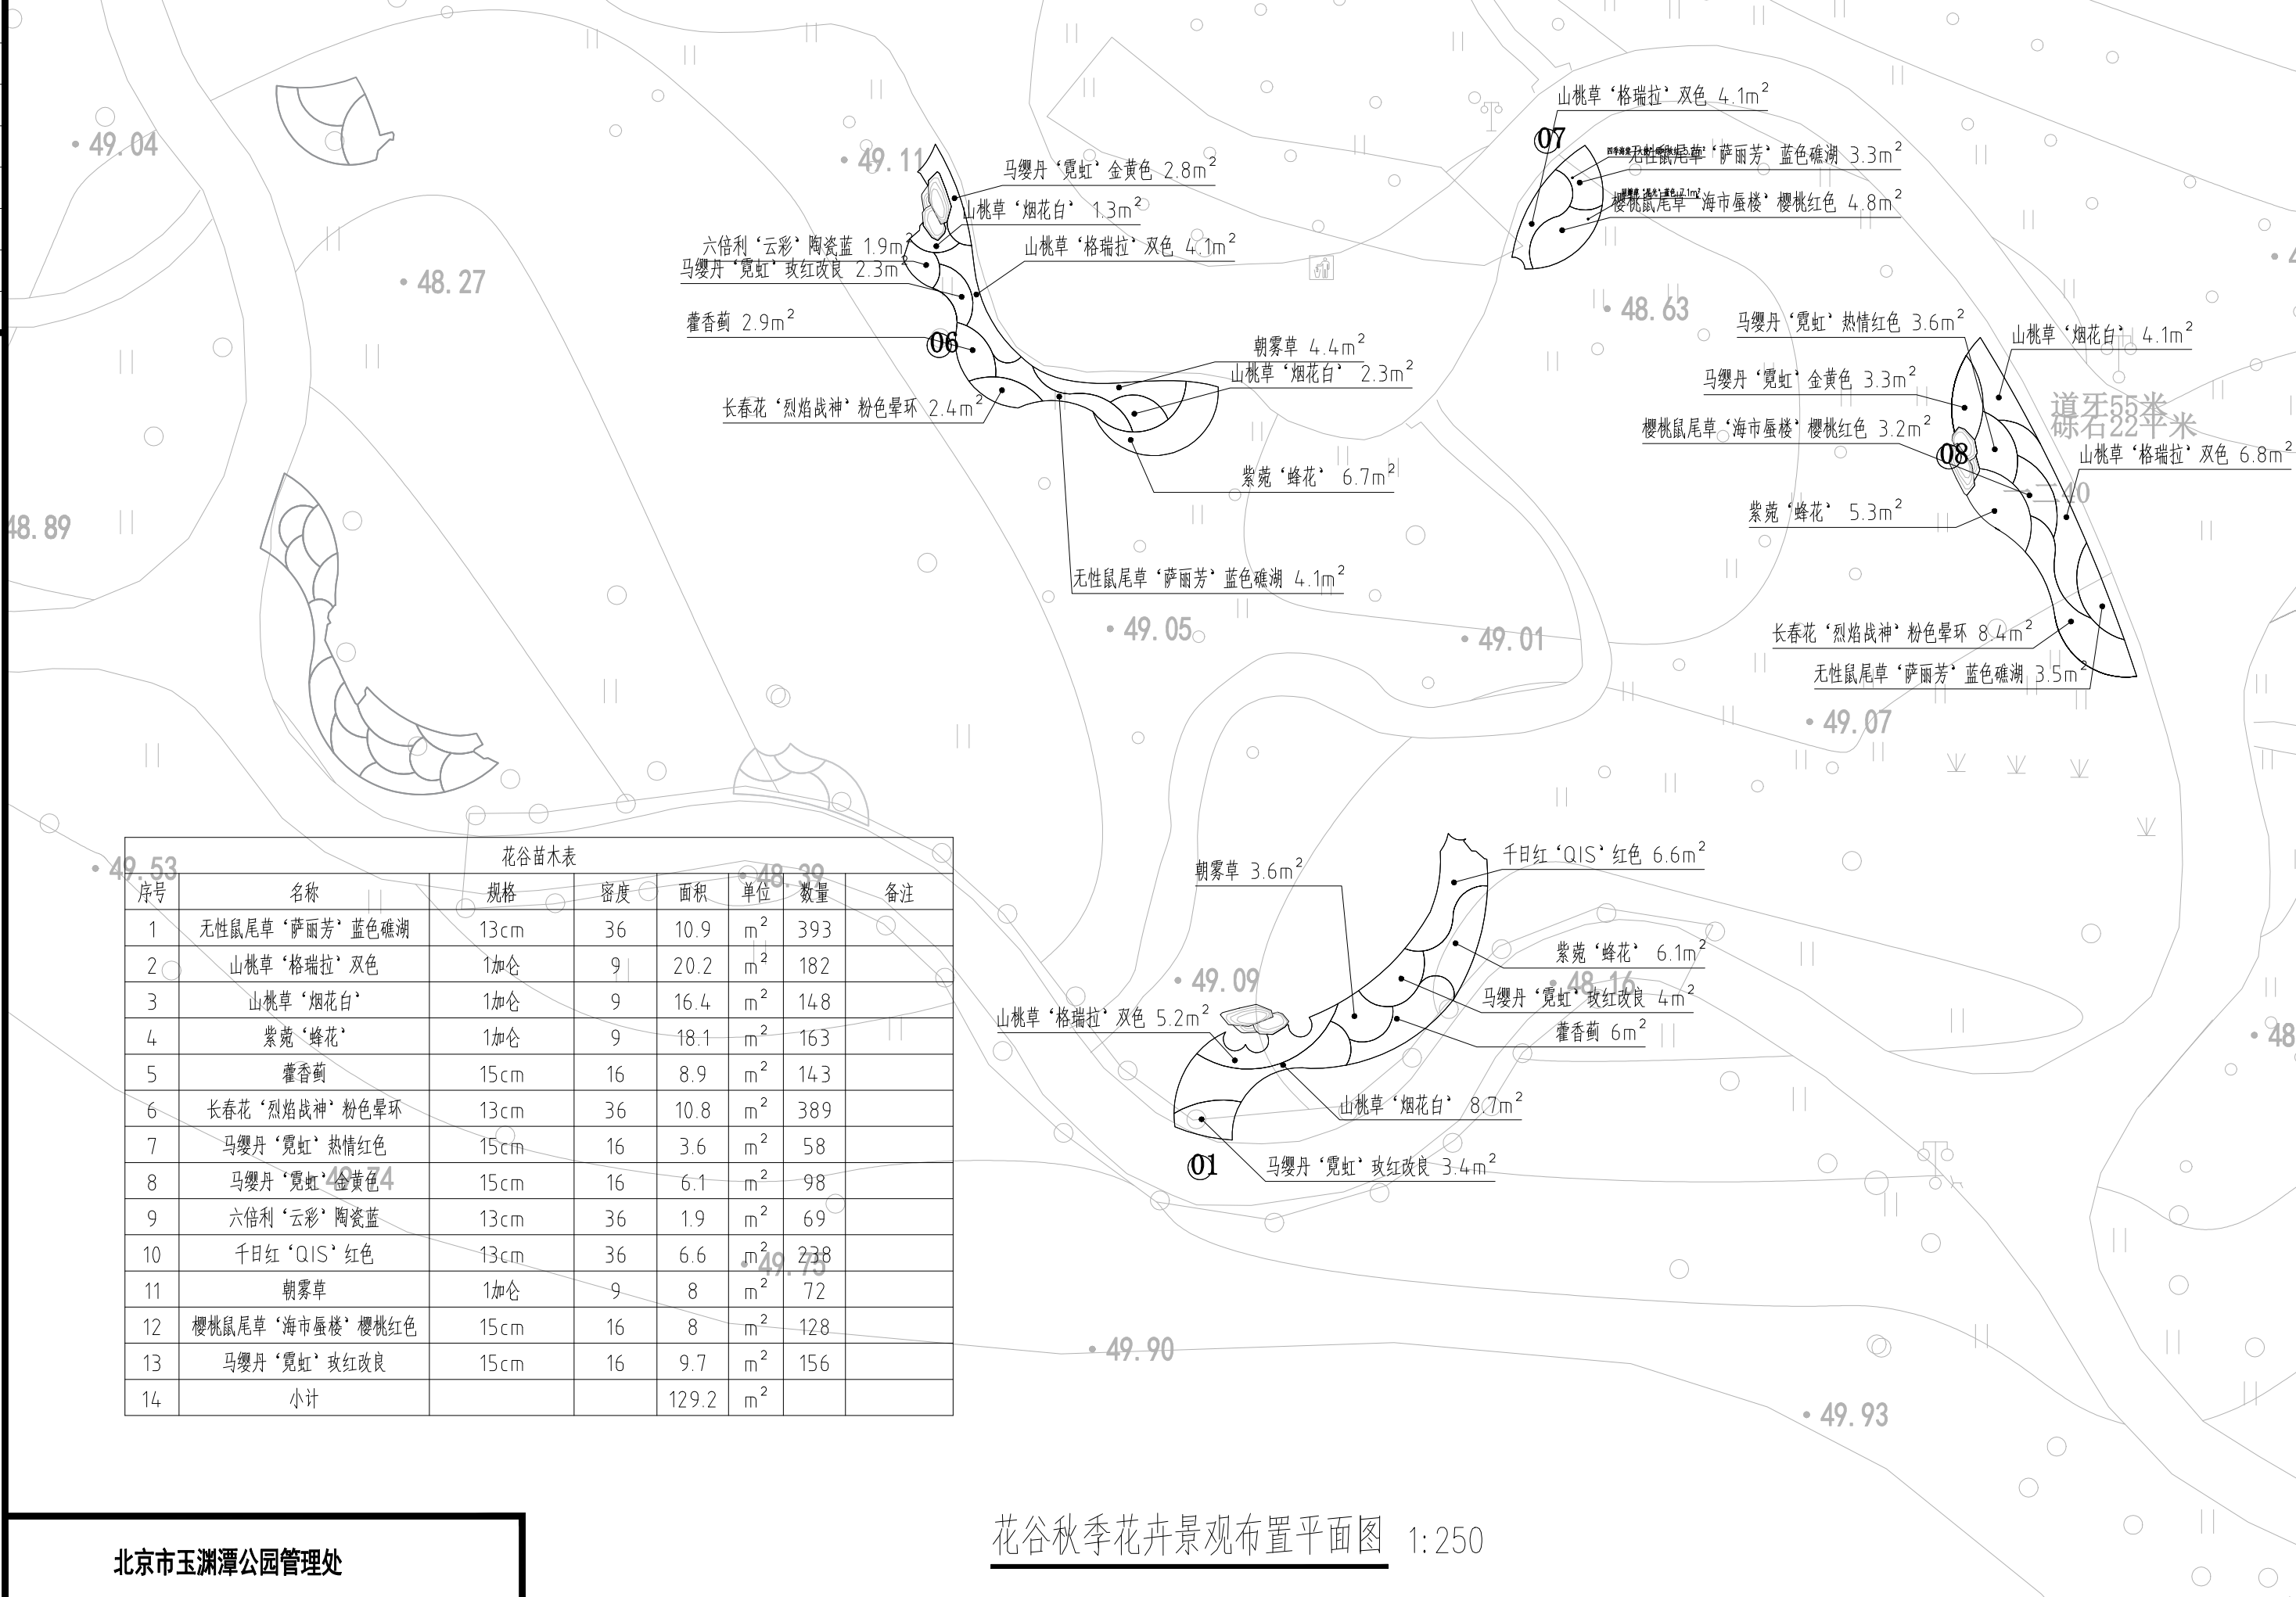

北京市玉渊潭公园管理处

审定人	韩凌	设计	范友梅	校对	李维
主持人	韩凌	制图	范友梅	审核	李维

工程名称

项目名称

玉渊潭花卉环境布置

图名

南门秋季花卉景观布置平面图


工程号
成图期

2026. 07

图号

QJ-NM-01

南门苗木表							
序号	名称	规格	密度	面积	单位	数量	备注
1	无性鼠尾草‘萨丽芳’蓝色礁湖	13cm	36	8.5	m ²	306	
2	串兰‘维多利亚’蓝色	13cm	36	3.1	m ²	112	
3	向日葵‘永恒阳光’黄色	2加仑	6	7.6	m ²	46	
4	婆婆纳‘天空’淡紫色	1加仑	9	2.4	m ²	22	
5	婆婆纳‘天空’蓝色	1加仑	9	4.4	m ²	40	
6	火焰狼尾草	1加仑	9	2.9	m ²	27	
7	美女樱‘彩虹’玫红带眼	13cm	36	2.5	m ²	90	
8	花烟草‘阿瓦隆’黄瓜绿	1加仑	9	2.8	m ²	26	
9	蓝雾花	1加仑	9	4.3	m ²	39	
10	醉蝶‘宝石2.0’玫红色	1加仑	9	4.7	m ²	43	
11	金鸡菊‘爵士舞’	1加仑	9	2.9	m ²	27	
12	银叶菊‘银尘’银灰色	13cm	36	0.8	m ²	29	
13	长春花‘烈焰战神’兰花色	13cm	36	1.9	m ²	69	
14	马缨丹‘霓虹’热情红色	15cm	16	3.5	m ²	56	
15	小计			52.3	m ²		

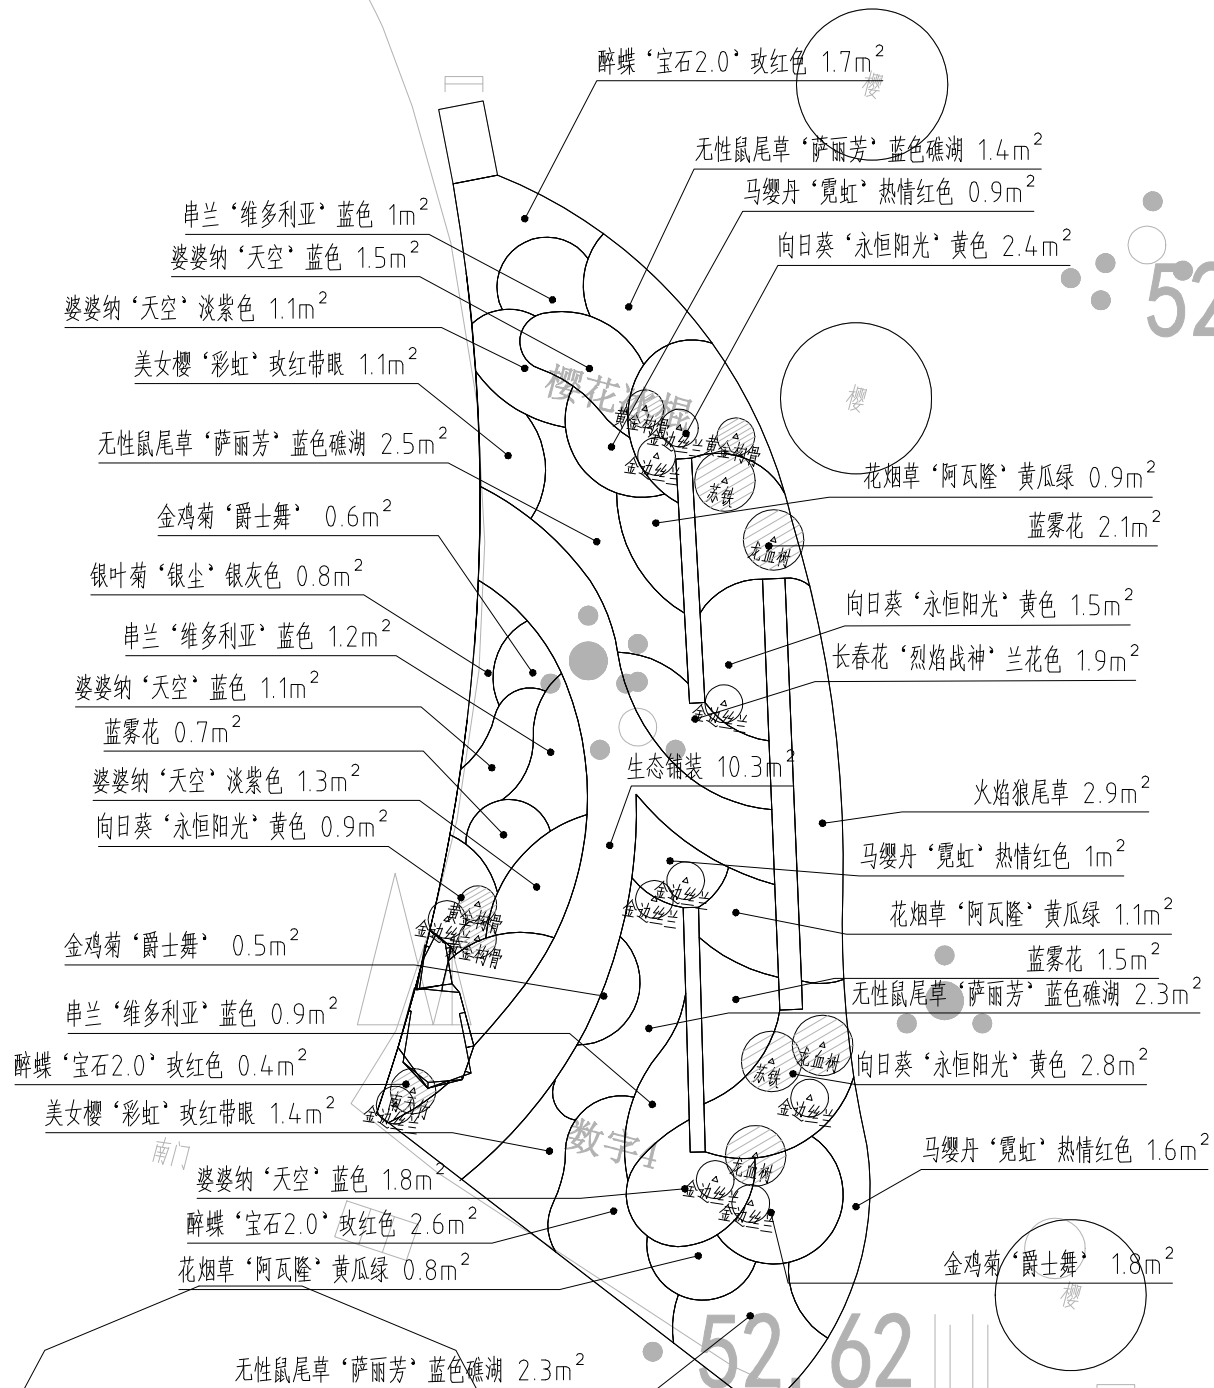

南门秋季花卉景观布置平面图 1:100

北京市玉渊潭公园管理处

审定人	韩凌	设计	范友梅	校对	李维
主持人	韩凌	制图	范友梅	审核	李维

工程名称

项目名称

玉渊潭花卉环境布置

图名


东门秋季花卉景观布置平面图


工程号
成图期

2026. 07


图号

QJ-DM-01

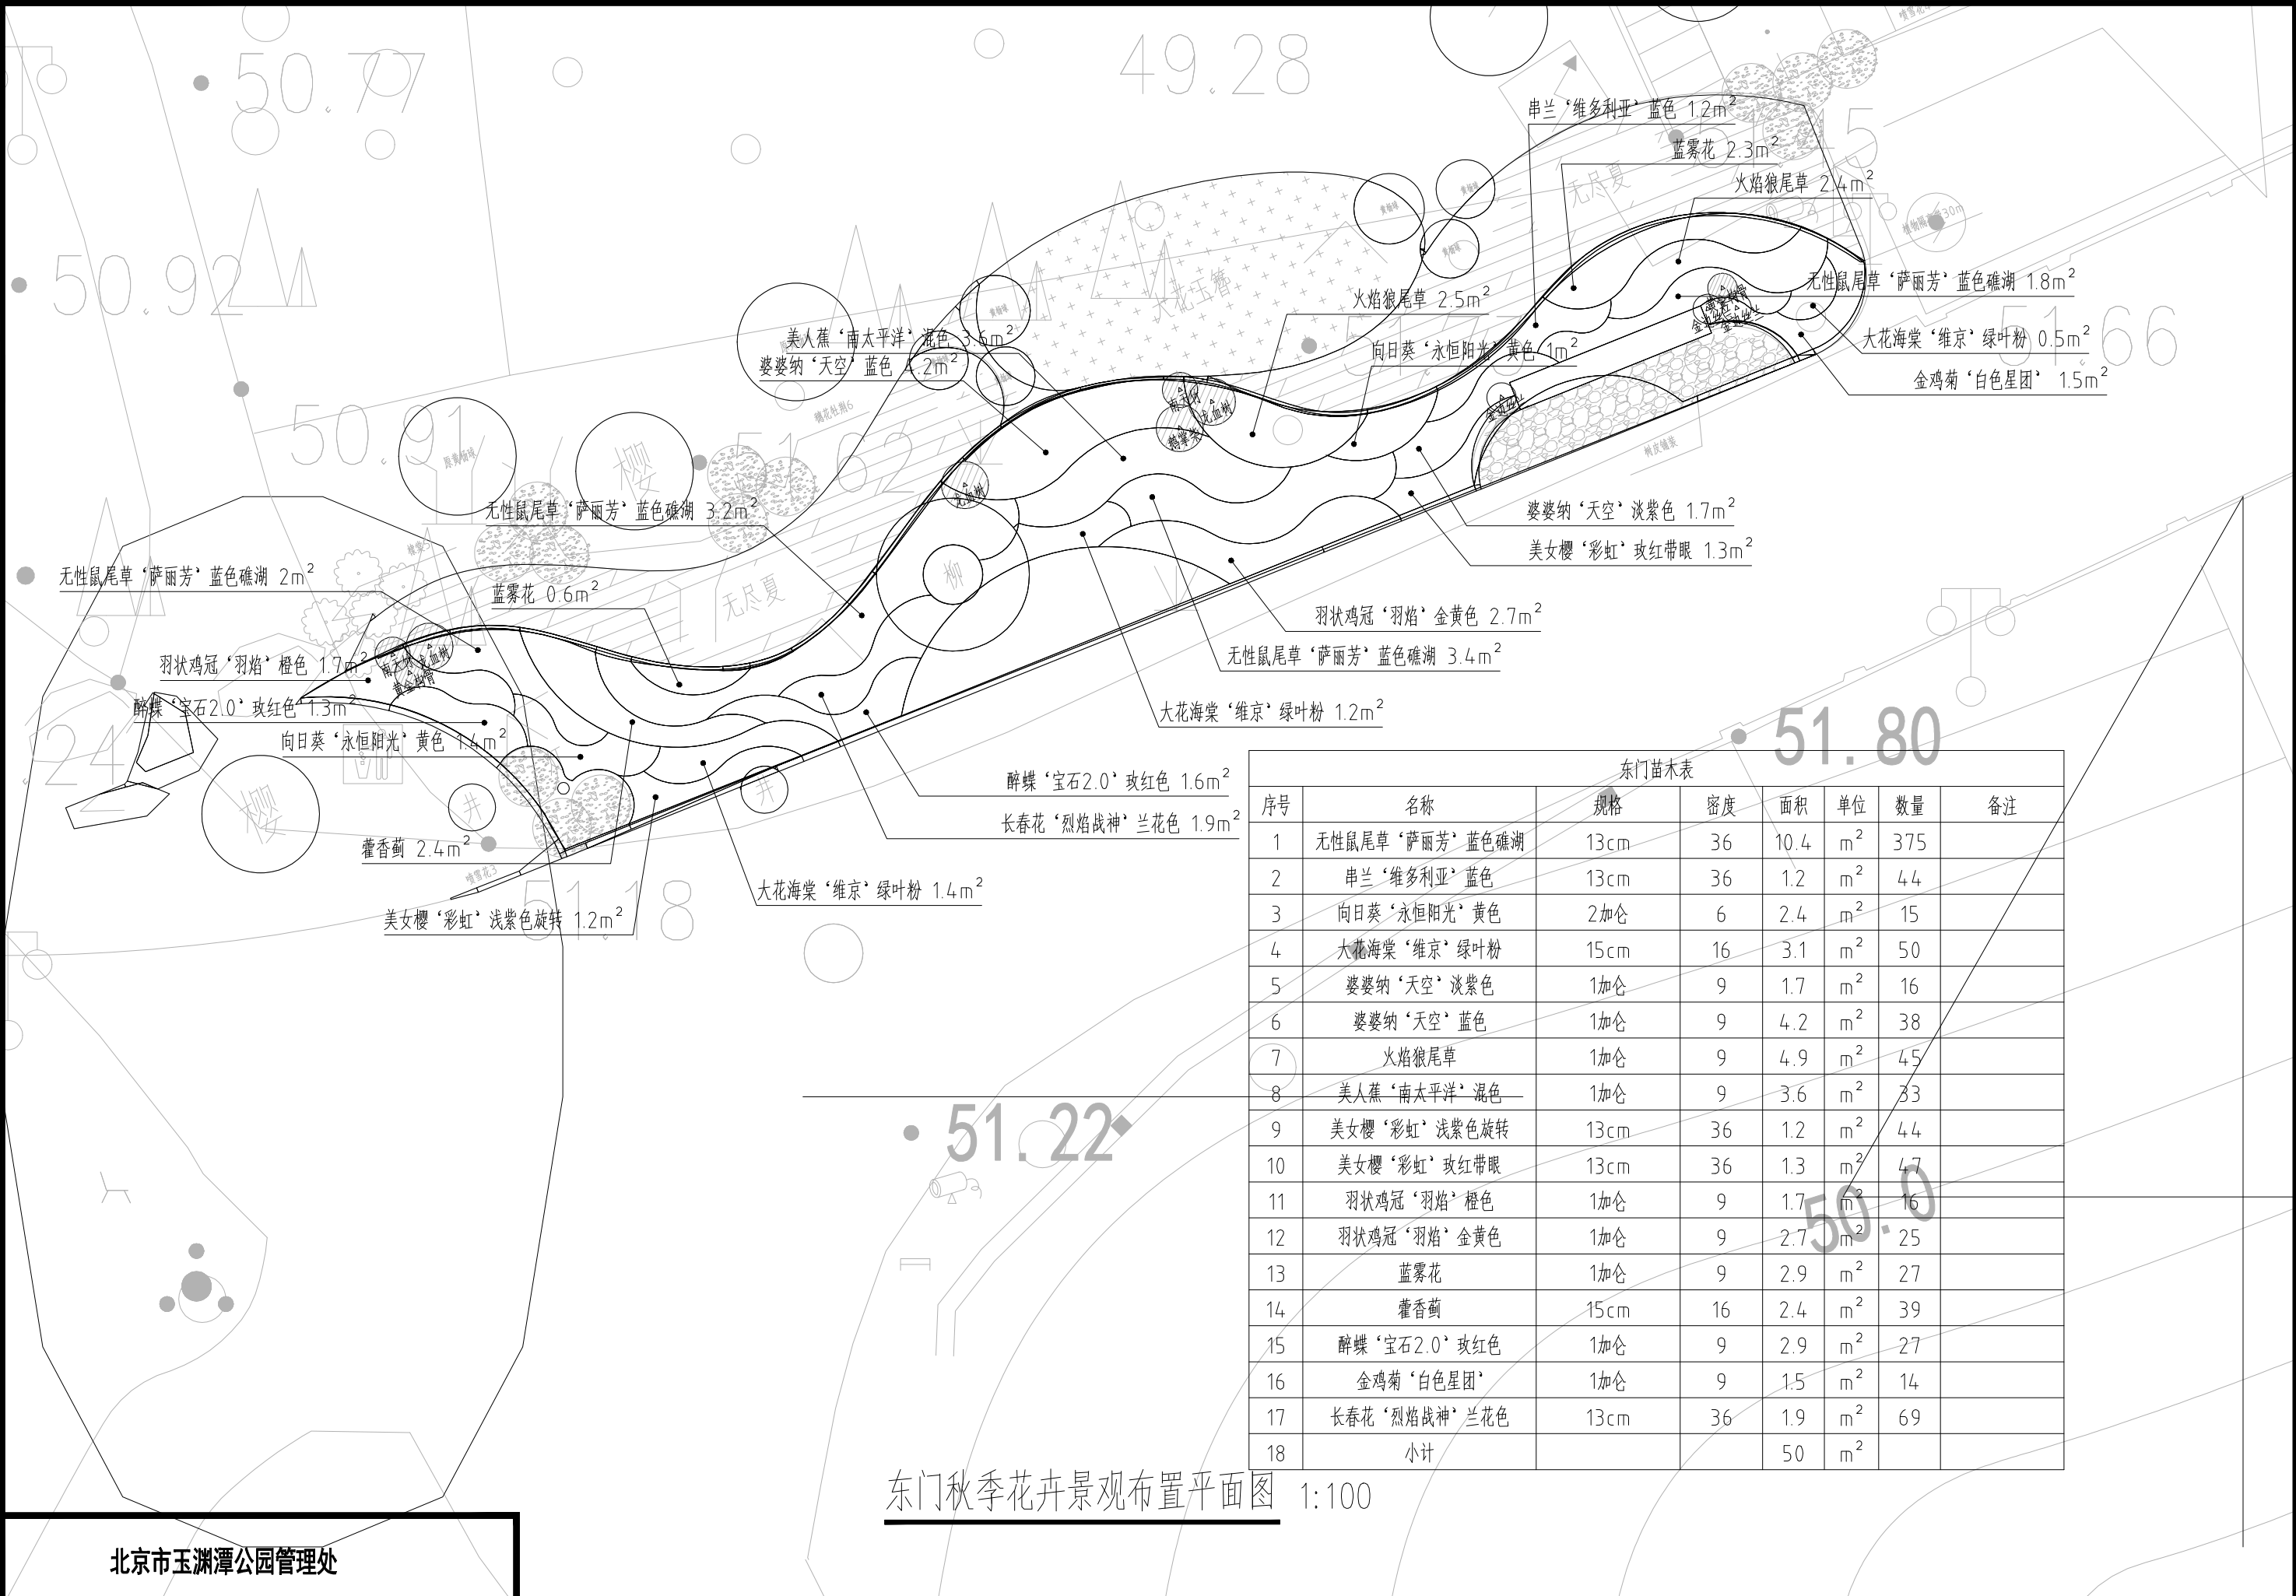


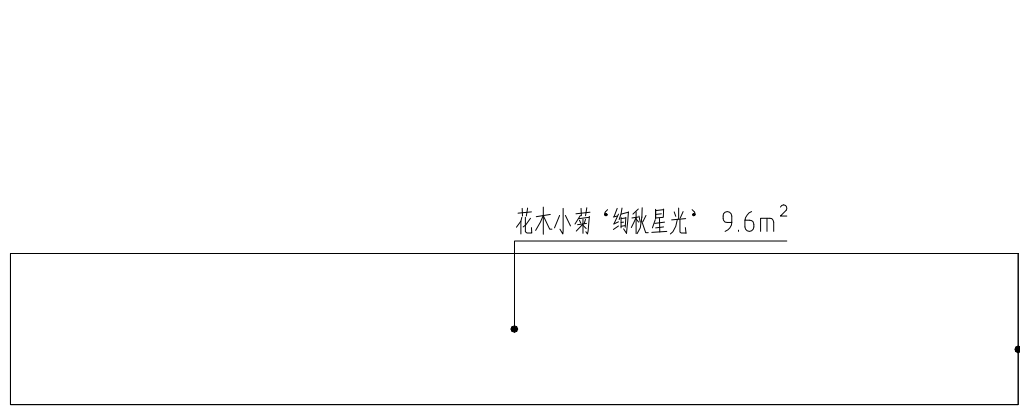

东门外秋季花卉景观布置平面图(摆花) 1:60

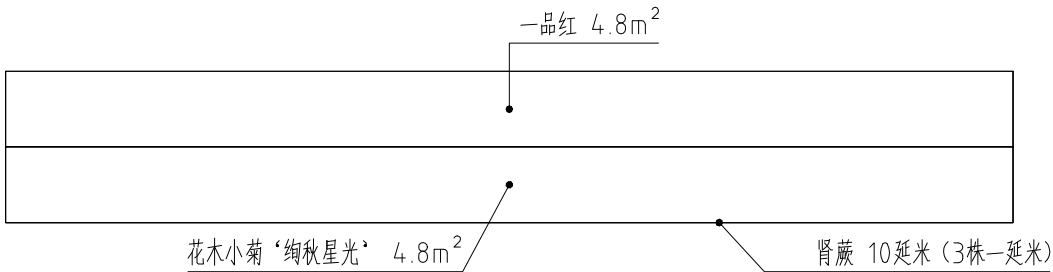

北门外秋季花卉景观布置平面图(摆花) 1:60

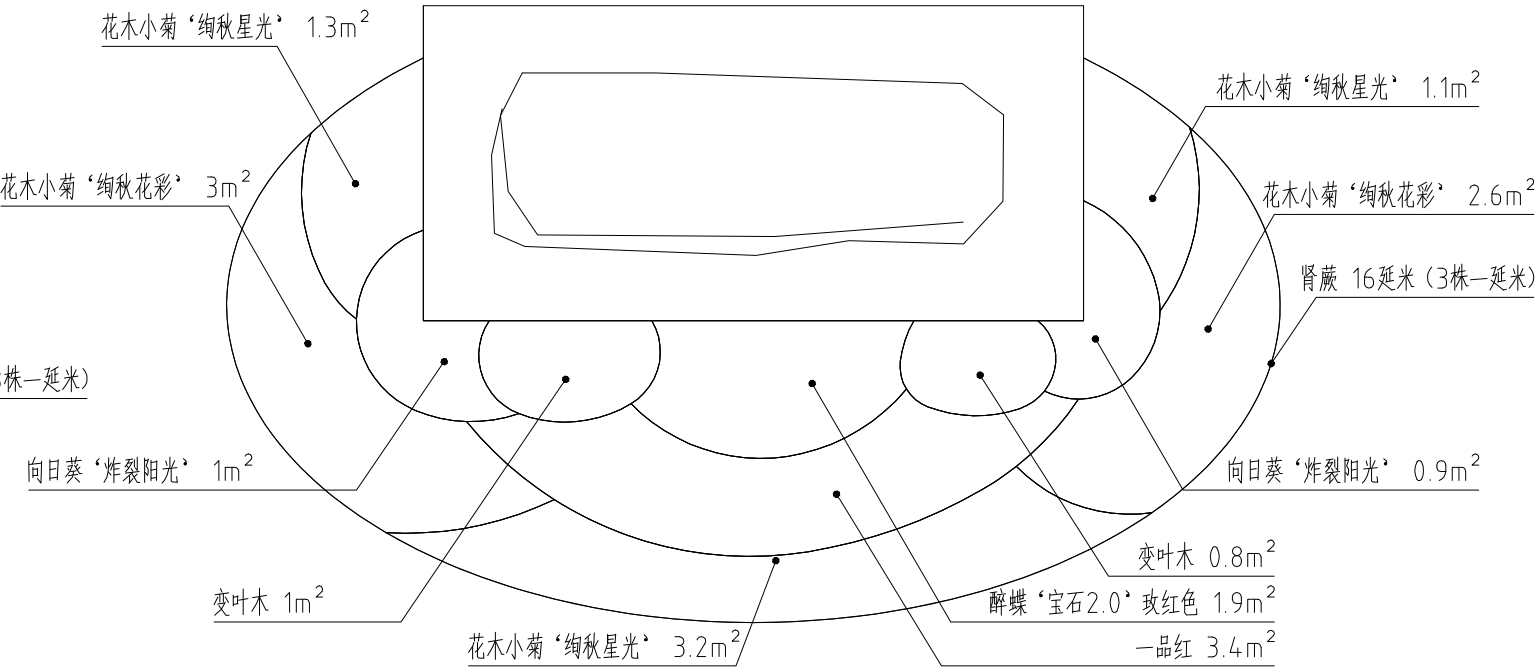

南门外石头秋季花卉景观布置平面图(摆花) 1:60

入口苗木表(摆花)							
序号	名称	规格	密度	面积	单位	数量	备注
1	变叶木	1加仑	25	1.8	m ²	45	
2	一品红	11cm	81	8.2	m ²	665	
3	向日葵‘炸裂阳光’	2加仑	9	1.9	m ²	18	
4	肾蕨			36延米	株	108	3株/延米
5	花木小菊‘绚秋星光’	15cm	36	20	m ²	720	
6	花木小菊‘绚秋花彩’	15cm	36	5.6	m ²	202	
7	醉蝶‘宝石2.0’玫红色	1加仑	25	1.9	m ²	48	
8	小计			39.4	m ²		

北京市玉渊潭公园管理处

审定人	韩凌	设计	范友梅	校对	李维
主持人	韩凌	制图	范友梅	审核	李维

工程名称	
------	--

项目名称	玉渊潭花卉环境布置
------	-----------

图名	入口秋季花卉景观布置平面图（摆花）01
----	---------------------

工程号		图号	BH-01
成图期	2026. 07		

北京市玉渊潭公园管理处

审定人	韩凌	设计	范友梅	校对	李维
主持人	韩凌	制图	范友梅	审核	李维

工程名称

项目名称

玉渊潭花卉环境布置

图名

入口秋季花卉景观布置平面图（摆花）02

工程号
成图期

2026. 07


图号

BH-02

西门门区苗木表(摆花)							
序号	名称	规格	密度	面积	单位	数量	备注
1	变叶木	1加仑	25	3	m ²	75	
2	一品红	11cm	81	1.6	m ²	130	
3	狐尾天门冬	1加仑	25	3.8	m ²	95	
4	肾蕨			22延米	株	66	3株—延米
5	花木小菊‘猫眼蜜桃’	15cm	36	4.5	m ²	162	
6	花木小菊‘猫眼香槟’粉色	15cm	36	6.1	m ²	220	
7	花木小菊‘绚秋新雨’紫色	15cm	36	4.1	m ²	148	
8	花木小菊‘绚秋星光’	15cm	36	5.7	m ²	206	
9	花木小菊‘绚秋耀眼’	15cm	36	1.7	m ²	62	
10	小计			30.5	m ²		

乔灌木数量统计表						
序号	图例	名称	规格		数量	单位
			高度(cm)	冠幅(cm)		
1		龙血树	180	80	3	株
2		苏铁	80	80	3	株

西门内秋季花卉景观布置平面图(摆花) 1:100

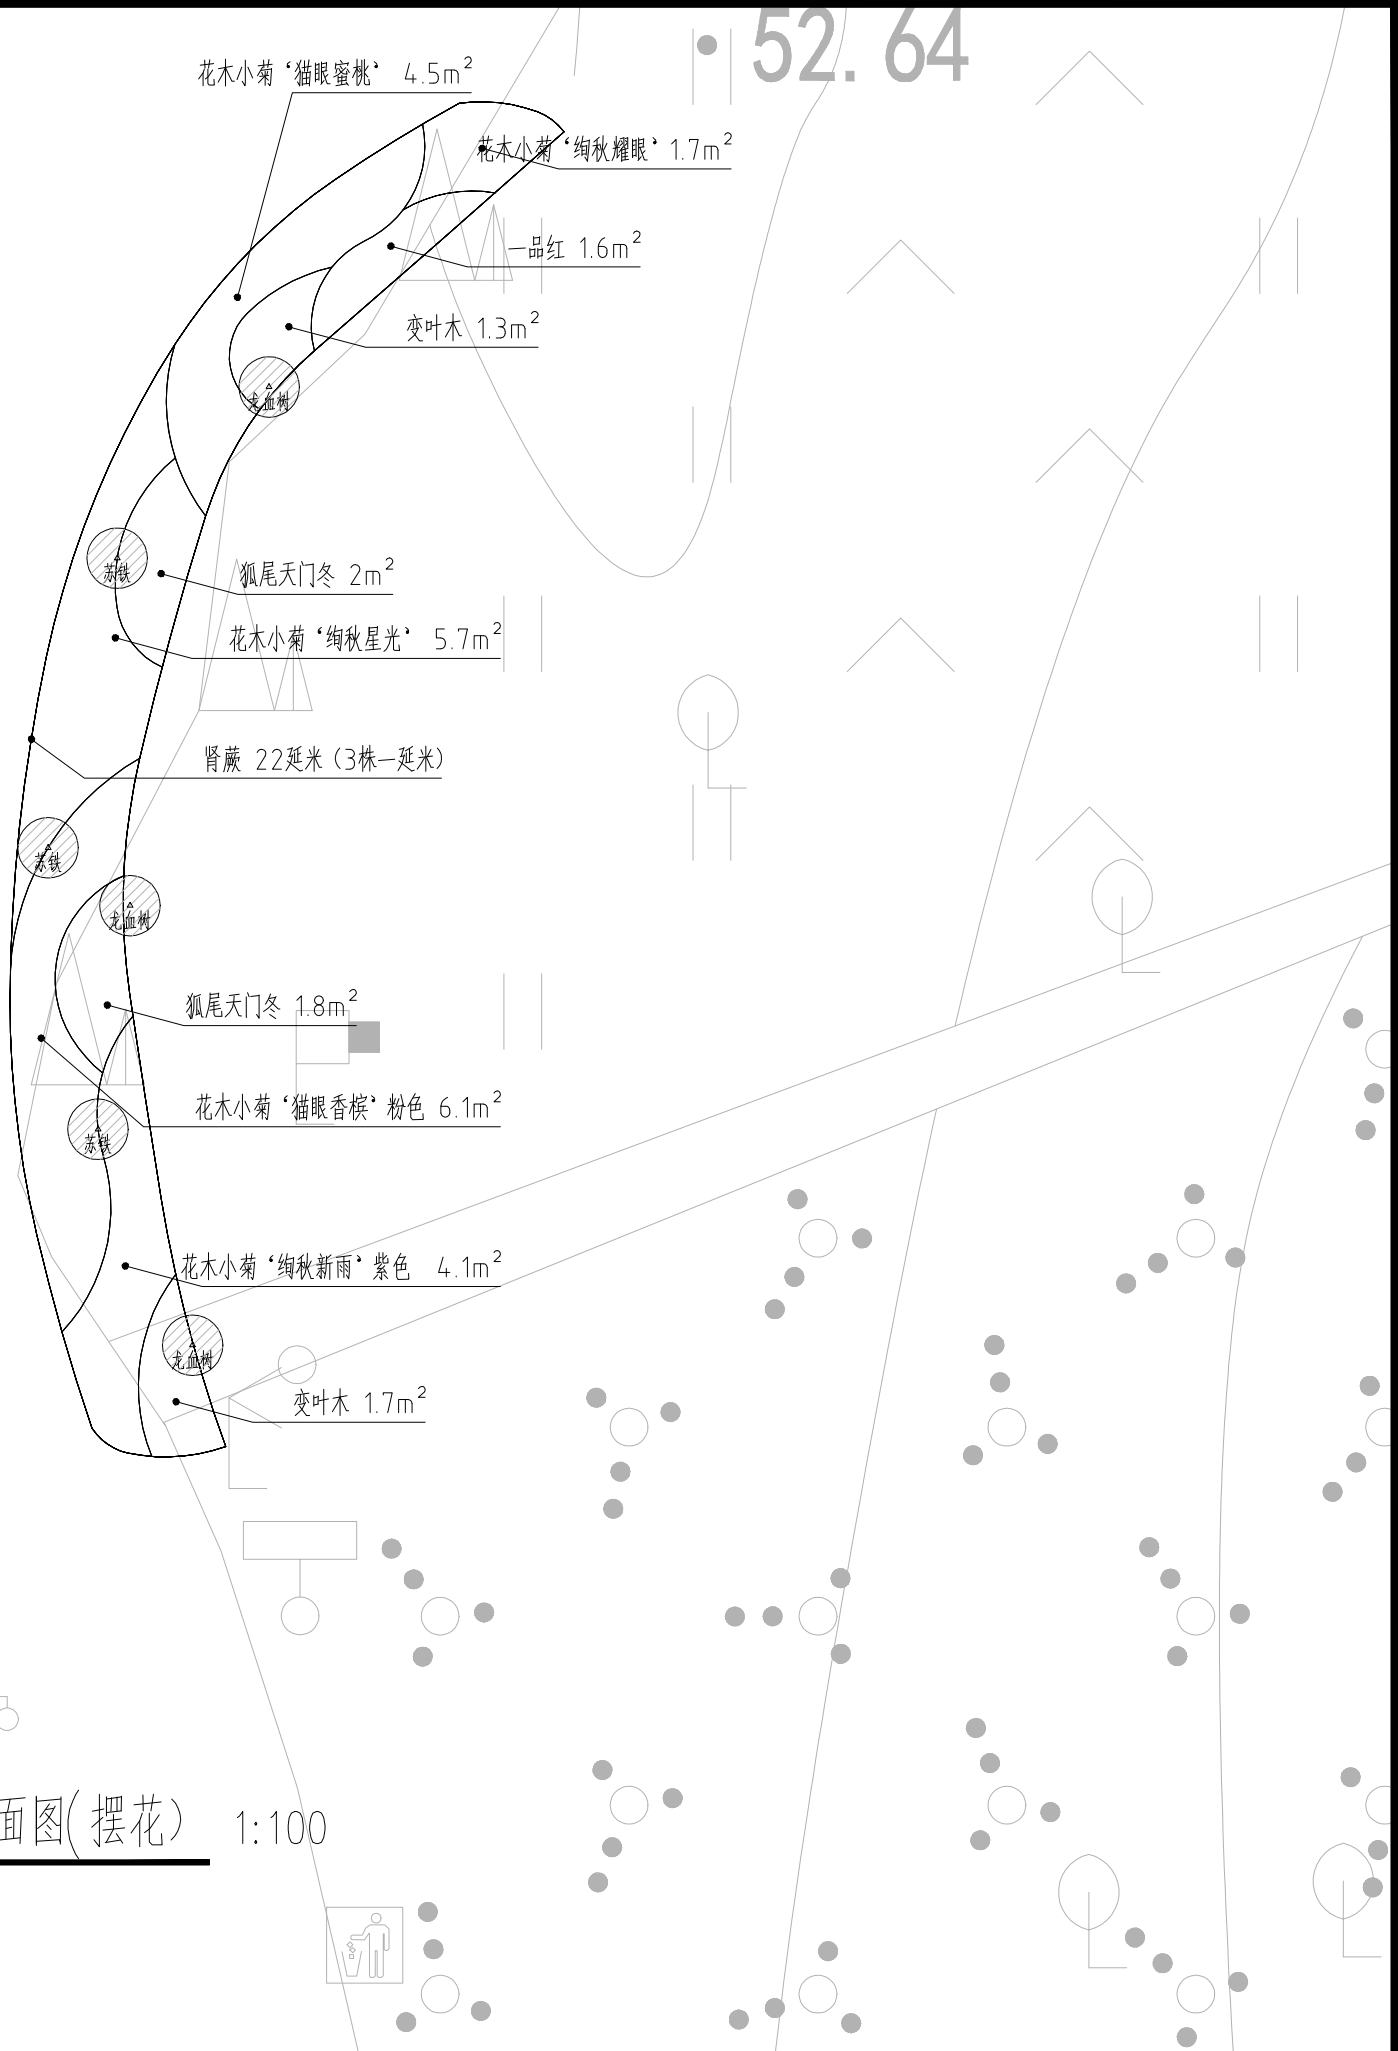



北京市玉渊潭公园管理处					
审定人	韩凌	设计	范友梅	校对	李维
主持人	韩凌	制图	范友梅	审核	李维

工程名称

玉渊潭花卉环境布置

项目名称

玉渊潭花卉环境布置

图名


台地花园秋季花卉景观布置平面图(摆花) 03

工程号

成图期

图号


BH-03

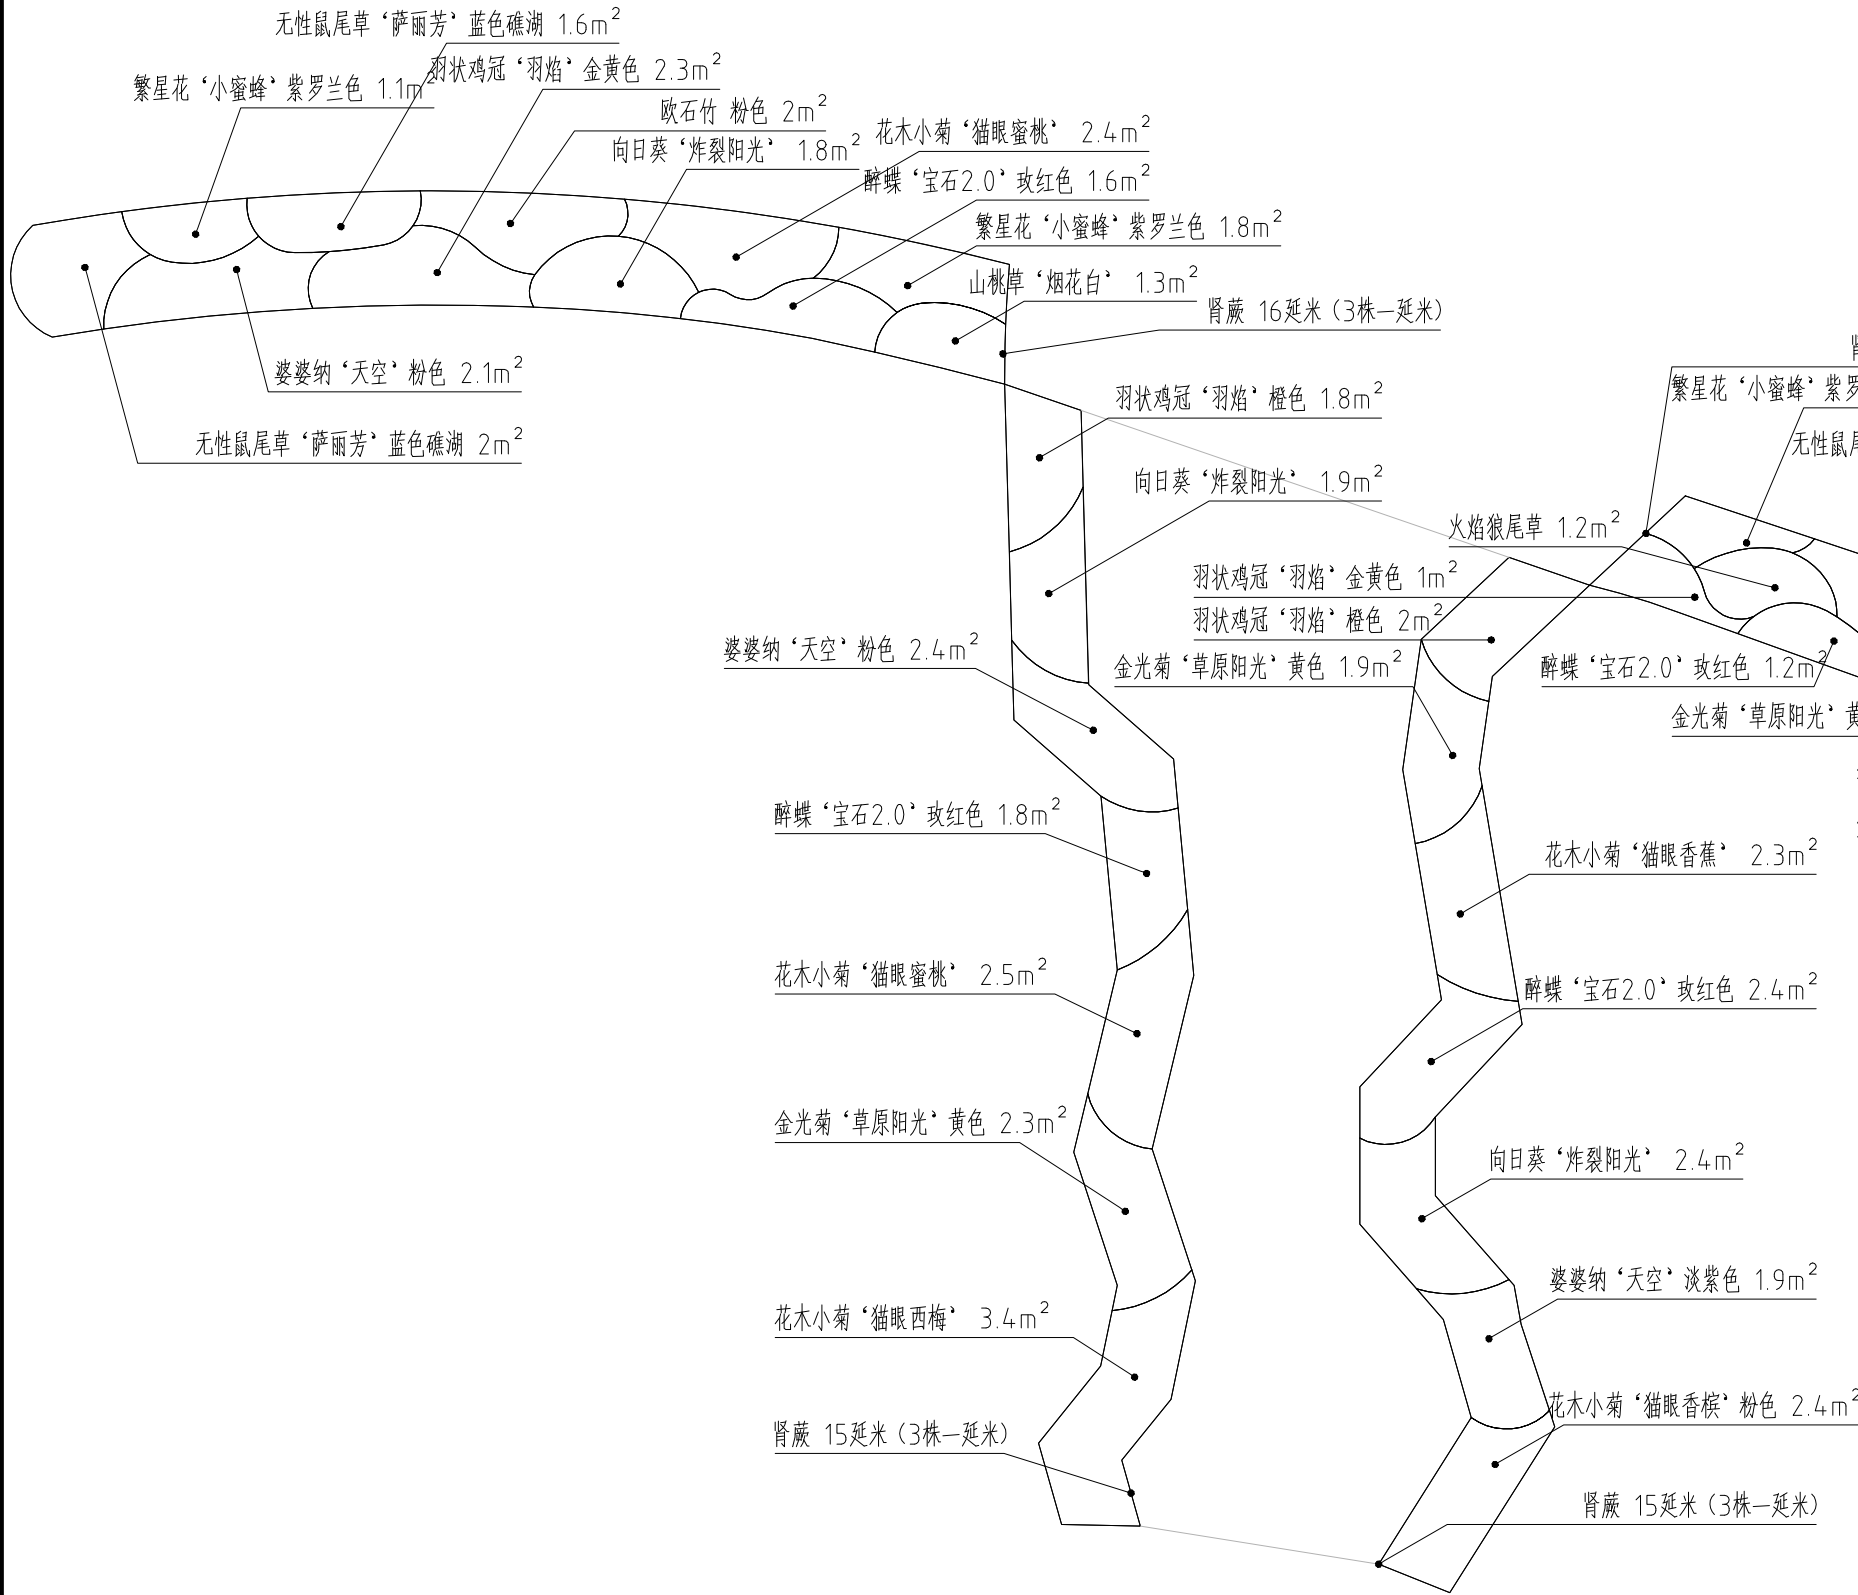

台地花园苗木表（摆花）							
序号	名称	规格	密度	面积	单位	数量	备注
1	无性鼠尾草‘萨丽芳’蓝色礁湖	13cm	64	5	m ²	320	
2	向日葵‘炸裂阳光’	2加仑	9	7.4	m ²	67	
3	婆婆纳‘天空’淡紫色	1加仑	25	1.9	m ²	48	
4	婆婆纳‘天空’粉色	1加仑	25	6	m ²	150	
5	山桃草‘烟花白’	1加仑	25	3.1	m ²	78	
6	欧石竹 粉色	15cm	36	3.6	m ²	130	
7	火焰狼尾草	1加仑	25	2.8	m ²	70	
8	繁星花‘小蜜蜂’紫罗兰色	13cm	64	3.9	m ²	250	
9	羽状鸡冠‘羽焰’橙色	1加仑	25	3.8	m ²	95	
10	羽状鸡冠‘羽焰’金黄色	1加仑	25	3.3	m ²	83	
11	肾蕨	13cm		62延米	株	186	3株—延米
12	花木小菊‘猫眼蜜桃’	15cm	36	4.9	m ²	177	
13	花木小菊‘猫眼西梅’	15cm	36	4.9	m ²	177	
14	花木小菊‘猫眼香槟’粉色	15cm	36	5.5	m ²	198	
15	花木小菊‘猫眼香蕉’	15cm	36	4	m ²	144	
16	醉蝶‘宝石2.0’玫红色	1加仑	25	8.2	m ²	205	
17	金光菊‘草原阳光’黄色	15cm	36	5.8	m ²	209	
18	小计			74.1	m ²		

台地花园秋季花卉景观布置平面图(摆花) 1:100



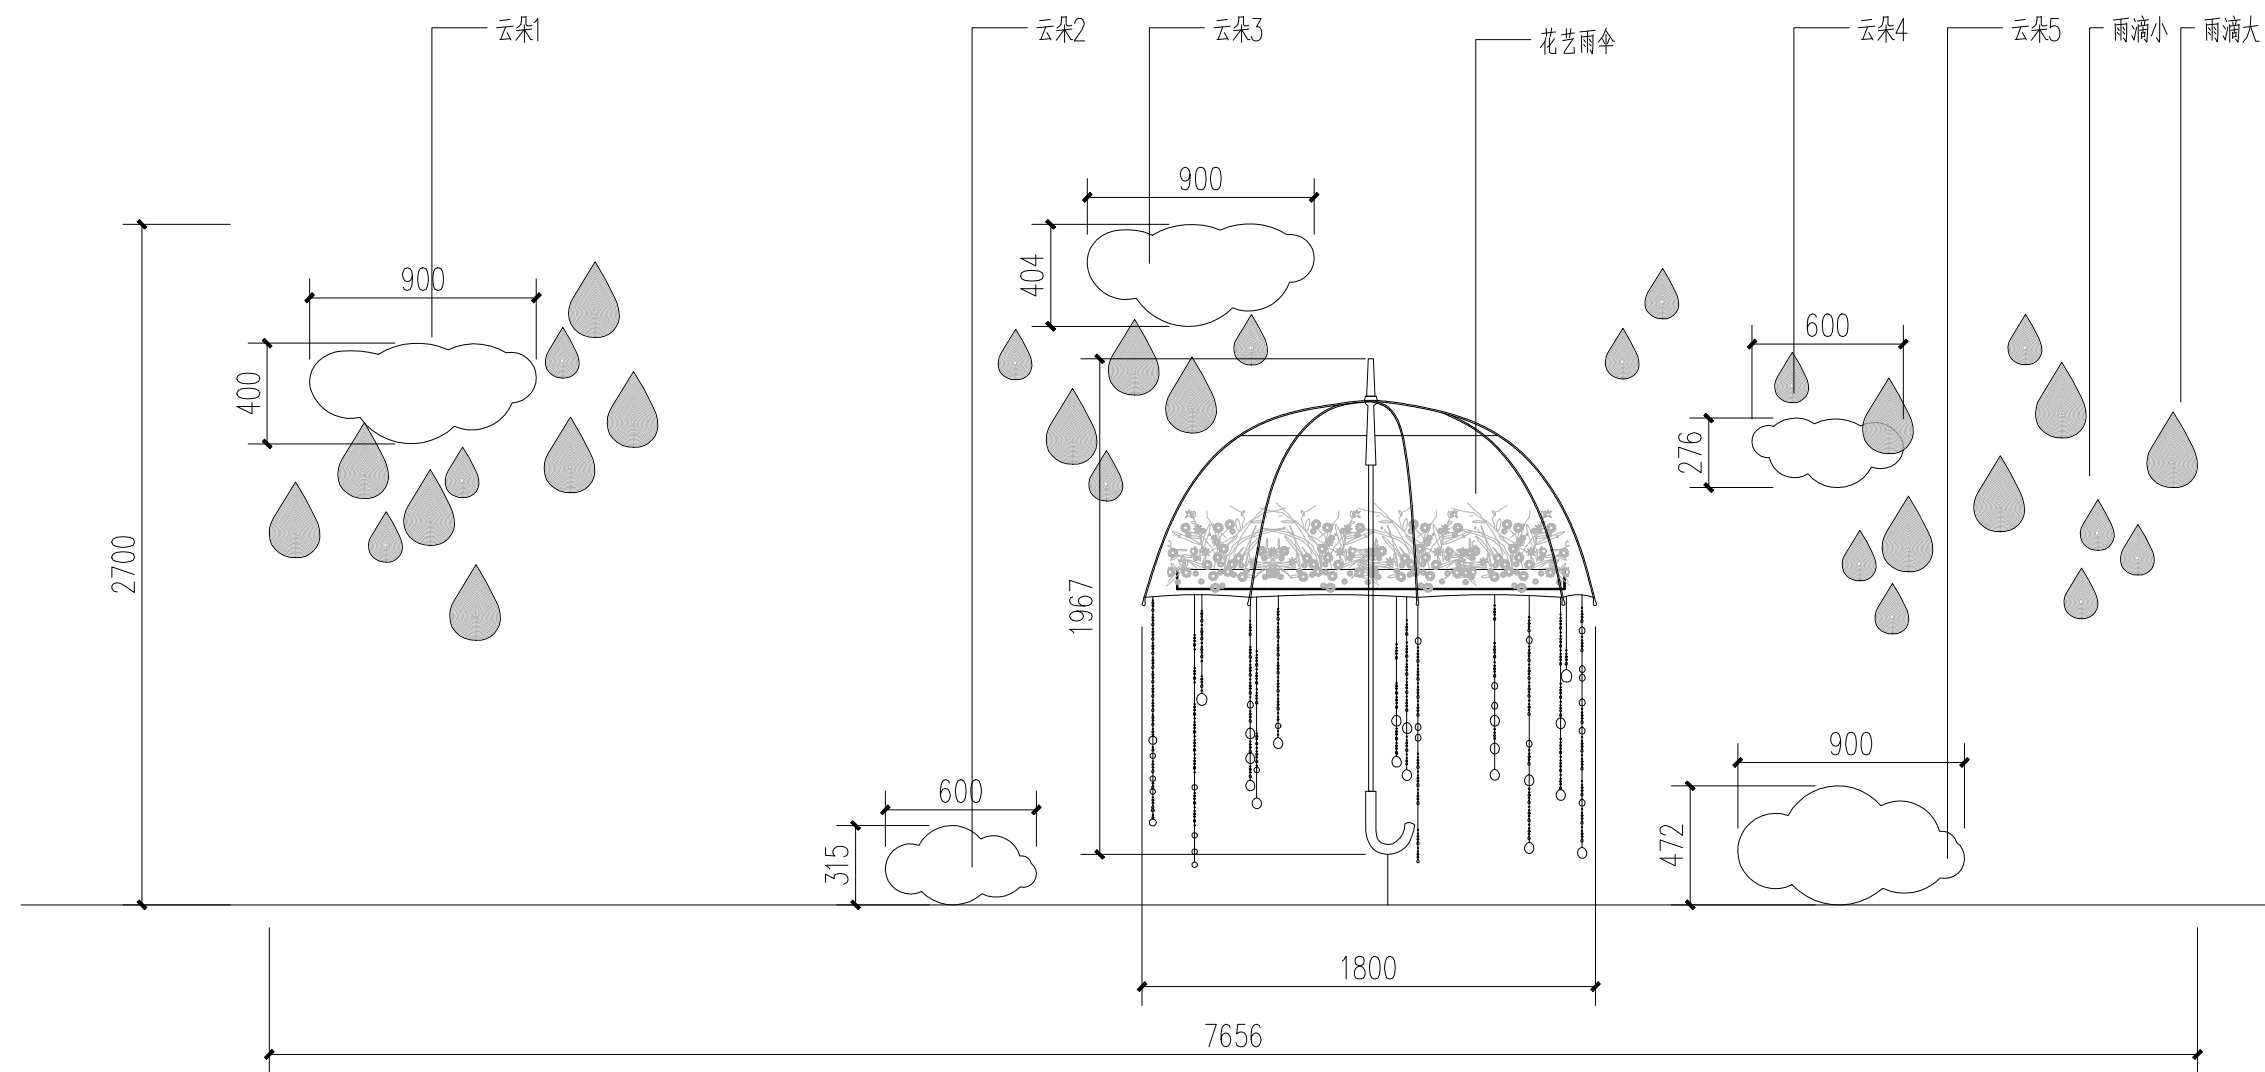

西南生态花境—小品—立面图 1:30


北京市玉渊潭公园管理处

电子文档:

审定人	韩凌	设计	范友梅	校对	李维	工程 名称	项目 名称	图 名	西南生态花境秋季花卉景观布置立面图(小品)	工程号	图 号	XP-01
主持人	韩凌	制图	范友梅	审核	李维					成图期		

玉渊潭花卉环境布置

2026. 07

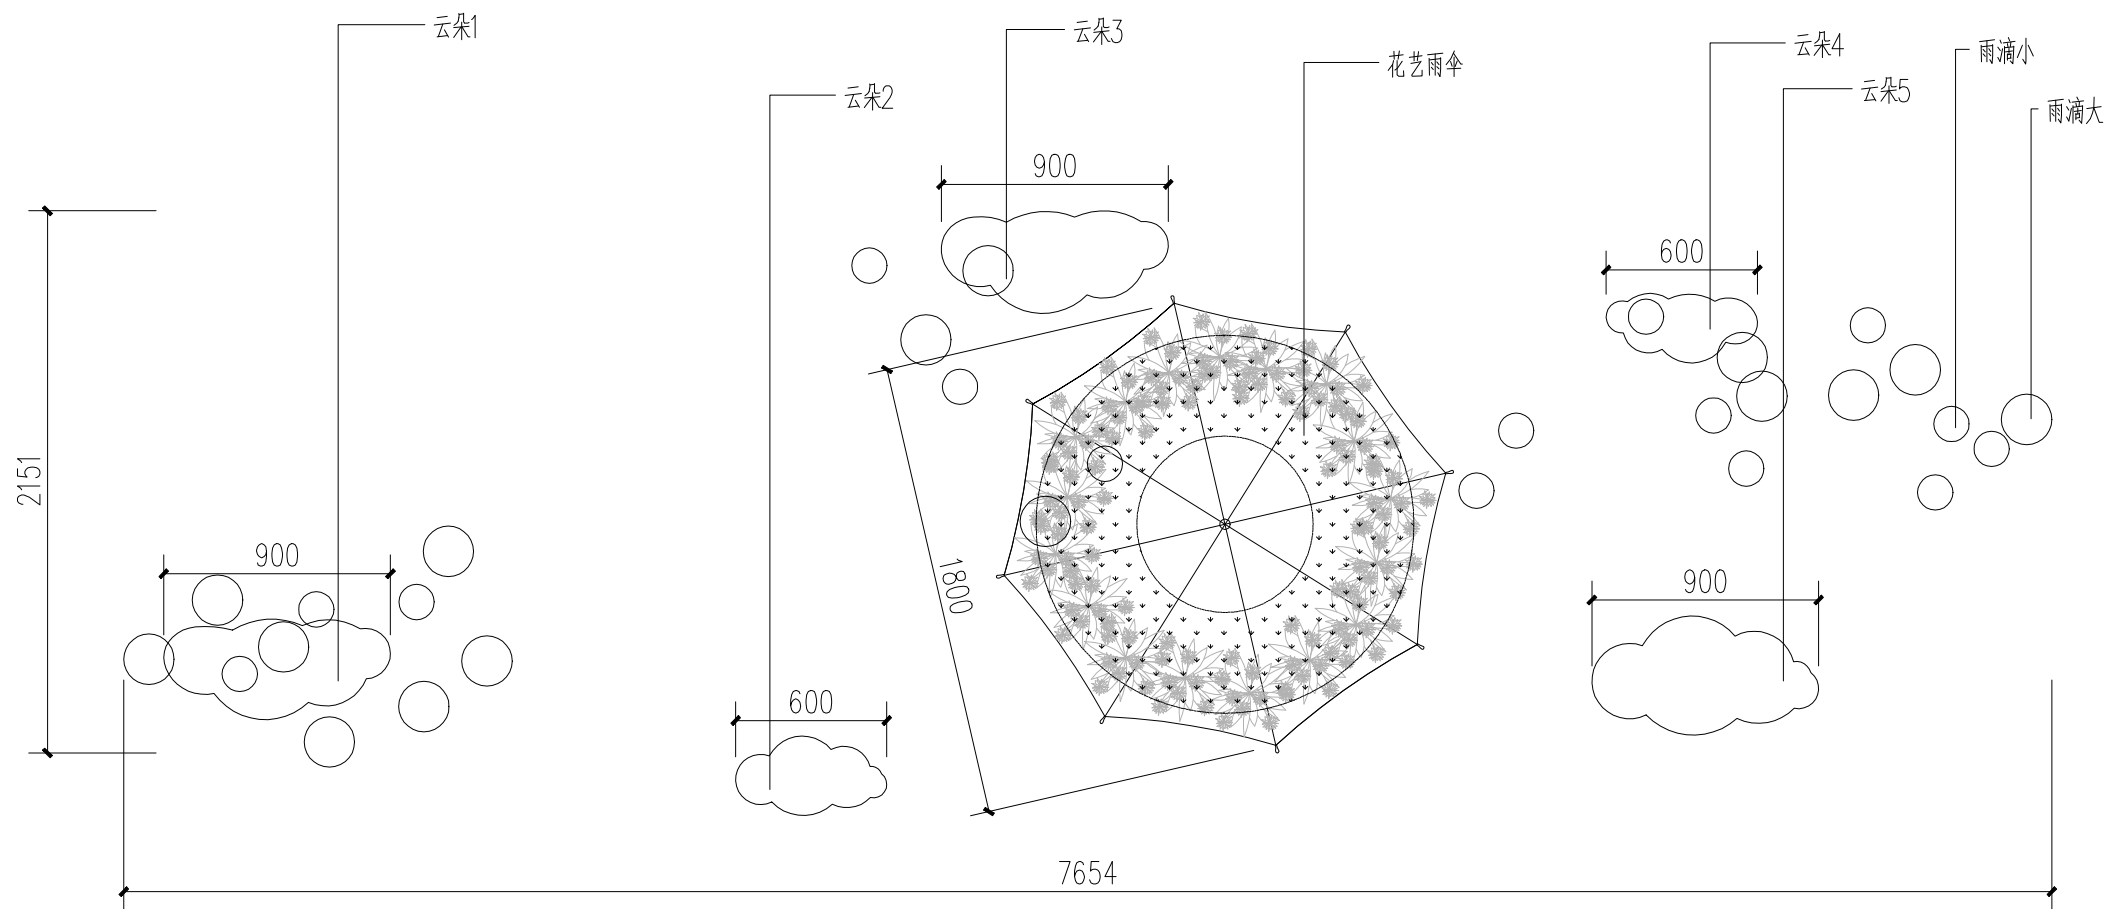


西南生态花境—小品—平面图 1:30


备注：云朵及银色雨滴以现场树木位置悬挂的最佳效果为准

电子文档：


北京市玉渊潭公园管理处						工程名称	玉渊潭花卉环境布置	图名	西南生态花境秋季花卉景观布置平面图(小品)	工程号	图号	XP-02
审定人	韩凌	设计	范友梅	校对	李维					成图期		
主持人	韩凌	制图	范友梅	审核	李维					2026. 07		

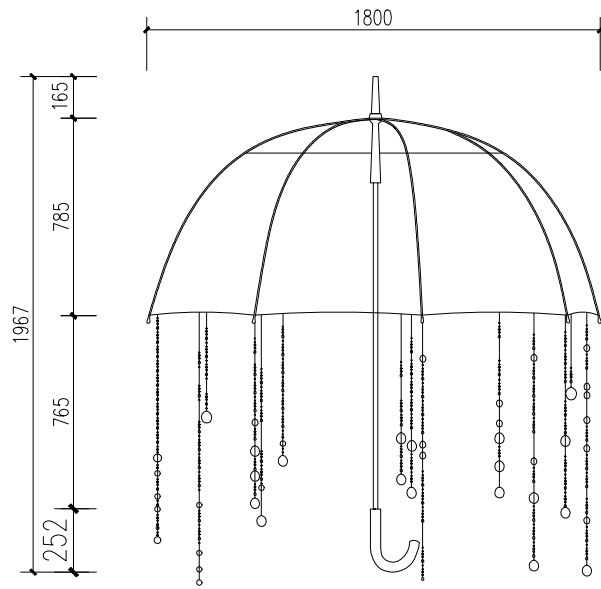


花艺雨伞外立面图 1:30

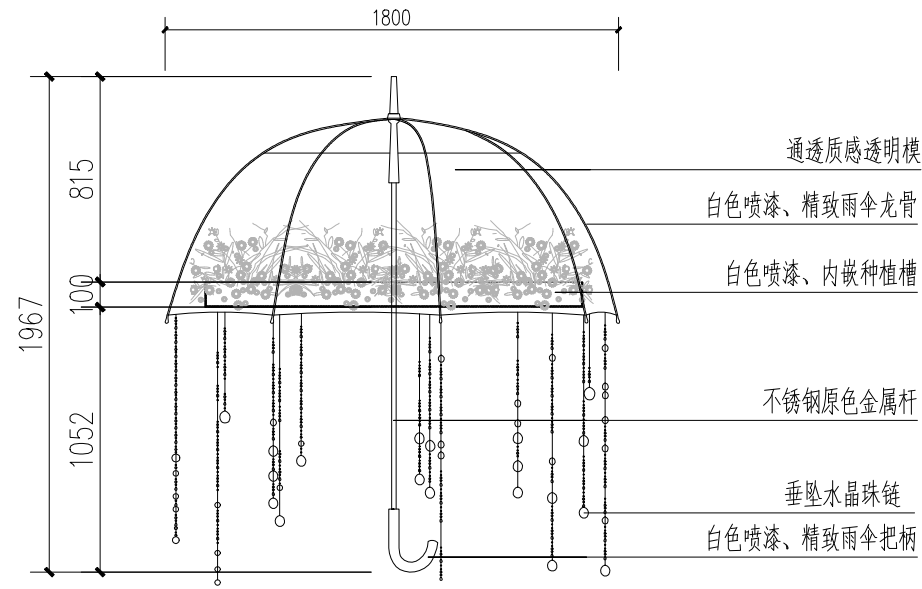


花艺雨伞—立面工艺说明图 1:30

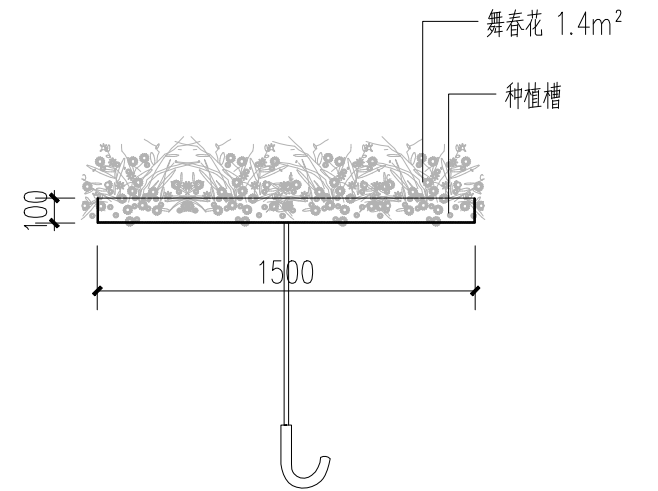


花艺雨伞—植物布置立面图 1:30

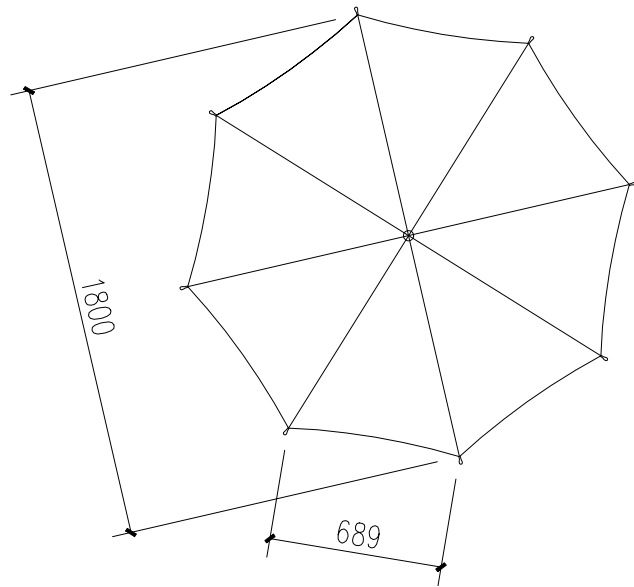

花艺雨伞平面图 1:30

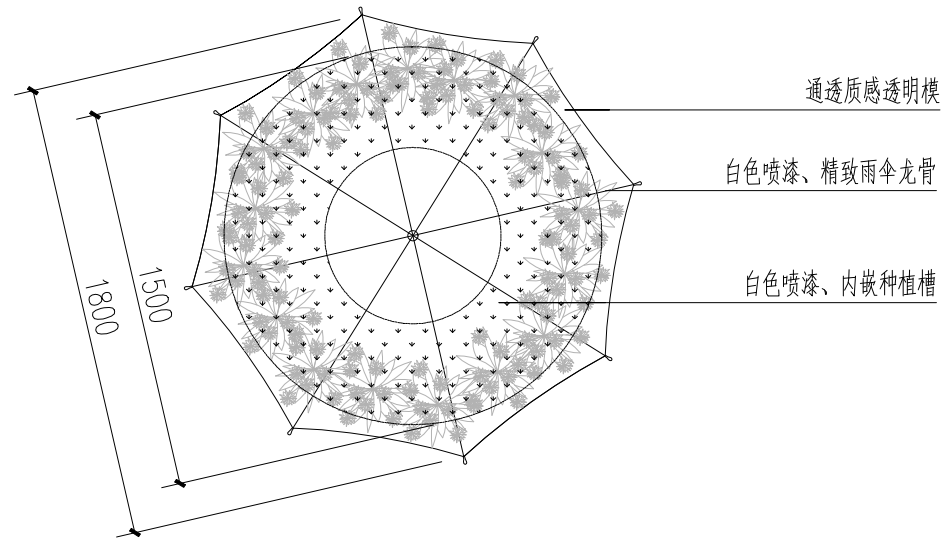

花艺雨伞—平面工艺说明图 1:30

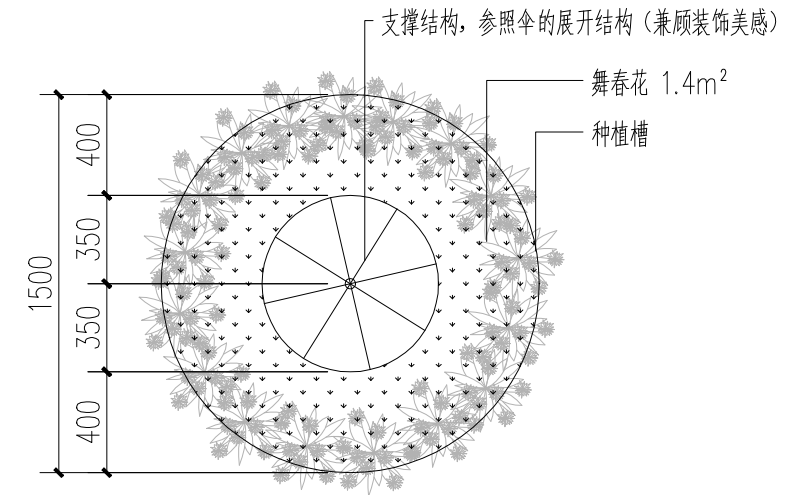

花艺雨伞—植物布置平面图 1:30

电子文档:

北京市玉渊潭公园管理处

审定人	韩凌	设计	范友梅	校对	李维
主持人	韩凌	制图	范友梅	审核	李维

工程名称

项目名称

玉渊潭花卉环境布置

图名

西南生态花境秋季花卉景观布置工艺说明图01 (小品)

工程号
成图期








2026. 07

图号

XP-03

北京市玉渊潭公园管理处

审定人	韩凌	设计	范友梅	校对	李维	工程名称		项目名称	玉渊潭花卉环境布置	图名	西南生态花境秋季花卉景观布置工艺说明图02 (小品)	工程号		图号	XP-04
主持人	韩凌	制图	范友梅	审核	李维							成图期	2026. 07		

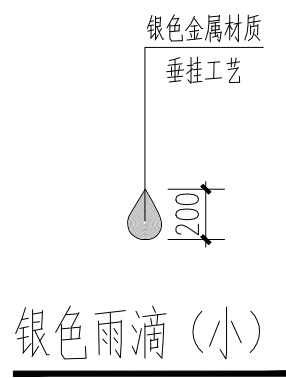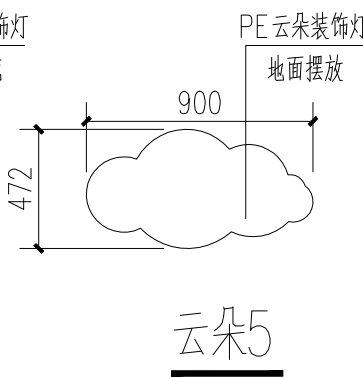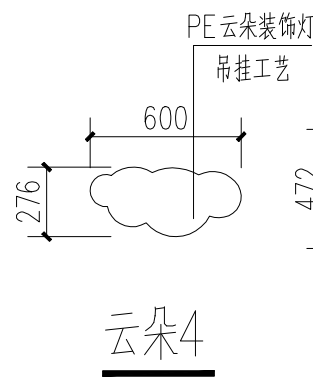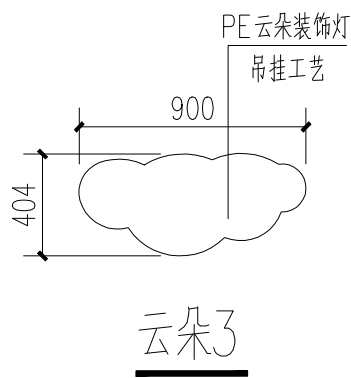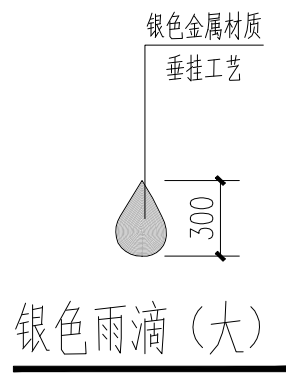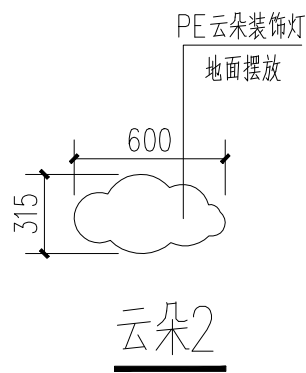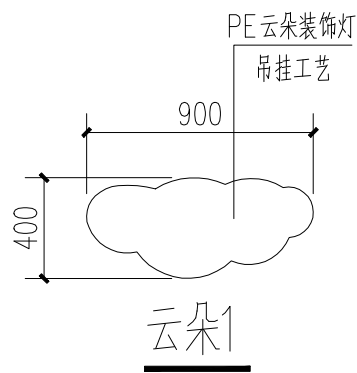




猫咪1—1只 1:10




猫咪2—1只 1:10




猫咪3—1只 1:10

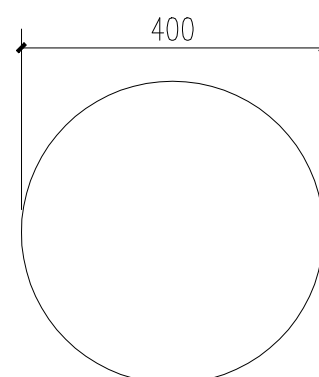


直径40cm毛线团（大红）2个
直径40cm毛线团（黄色）1个

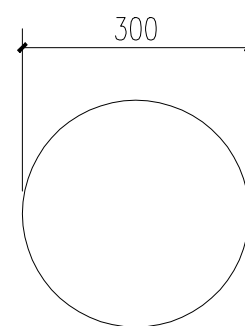

直径30cm毛线团（大红）1个
直径30cm毛线团（浅紫）3个

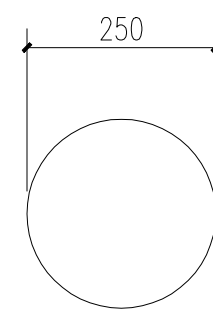

直径25cm毛线团（黄色）2个

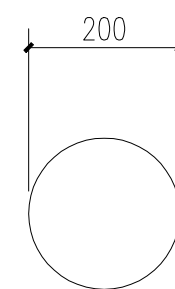

直径25cm毛线团（大红）1个

台地花园硬质小品详图 1:10

备注：猫咪和毛线团小品均为成品采购

北京市玉渊潭公园管理处

电子文档:

审定人	韩凌	设计	范友梅	校对	李维
主持人	韩凌	制图	范友梅	审核	李维

工程
名称

项目
名称

玉渊潭花卉环境布置

图
名

台地花园秋季花卉景观布置硬质小品详图(小品)

工程号
成图期

2026. 07

图
号

XP-05

电子文档:

北京市玉渊潭公园管理处

审定人	韩凌	设计	范友梅	校对	李维
主持人	韩凌	制图	范友梅	审核	李维

工程名称

项目名称

玉渊潭花卉环境布置

图名

秋季花卉景观布置硬质小品详图(小品)物料统计表

工程号
成图期

2026. 07


图号

XP-06


小品物料统计表					
序号	名称	规格 (mm)	数量	单位	备注
1	花艺雨伞	1800*1800*1967	1	把	金属骨架+ 透明膜伞面
2	花艺雨伞—种植槽		1.4	平米	
3	花艺雨伞—舞春花		1.4	平米	
4	花艺雨伞—垂钓水晶珠链	长1000	8	串	
5	花艺雨伞—垂钓水晶珠链	长800	8	串	
6	花艺雨伞—垂钓水晶珠链	长600	8	串	
7	云朵1	900*400	1	个	PE 云朵装饰灯吊挂工艺
8	云朵2	600*315	1	个	PE 云朵装饰灯地面摆放
9	云朵3	900*404	1	个	PE 云朵装饰灯吊挂工艺
10	云朵4	600*276	1	个	PE 云朵装饰灯吊挂工艺
11	云朵5	900*472	1	个	PE 云朵装饰灯地面摆放
12	银色雨滴1	高300	15	个	银色金属材质垂挂工艺
13	银色雨滴2	高200	15	个	银色金属材质垂挂工艺
14	猫咪1	高800	1	个	采购
15	猫咪2	高590	1	个	采购
16	猫咪3	长800	1	个	采购
17	毛线团1	直径400	3	个	采购
18	毛线团2	直径300	4	个	采购
19	毛线团3	直径250	2	个	采购
20	毛线团4	直径200	1	个	采购





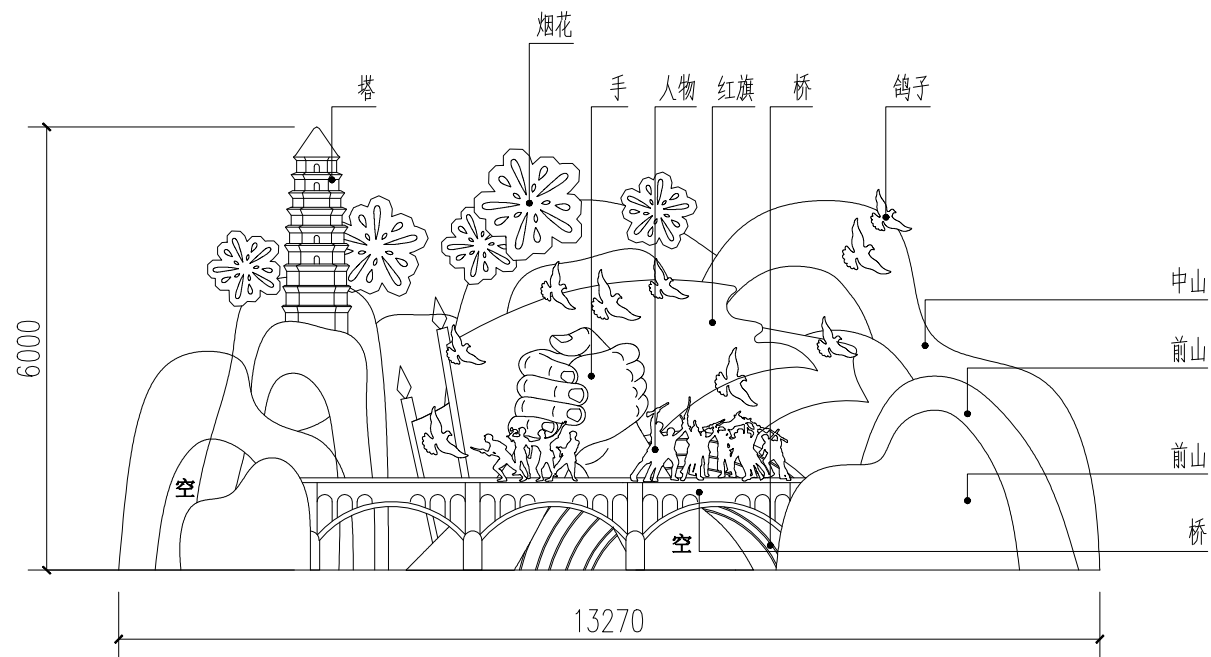

正立面图 1:100

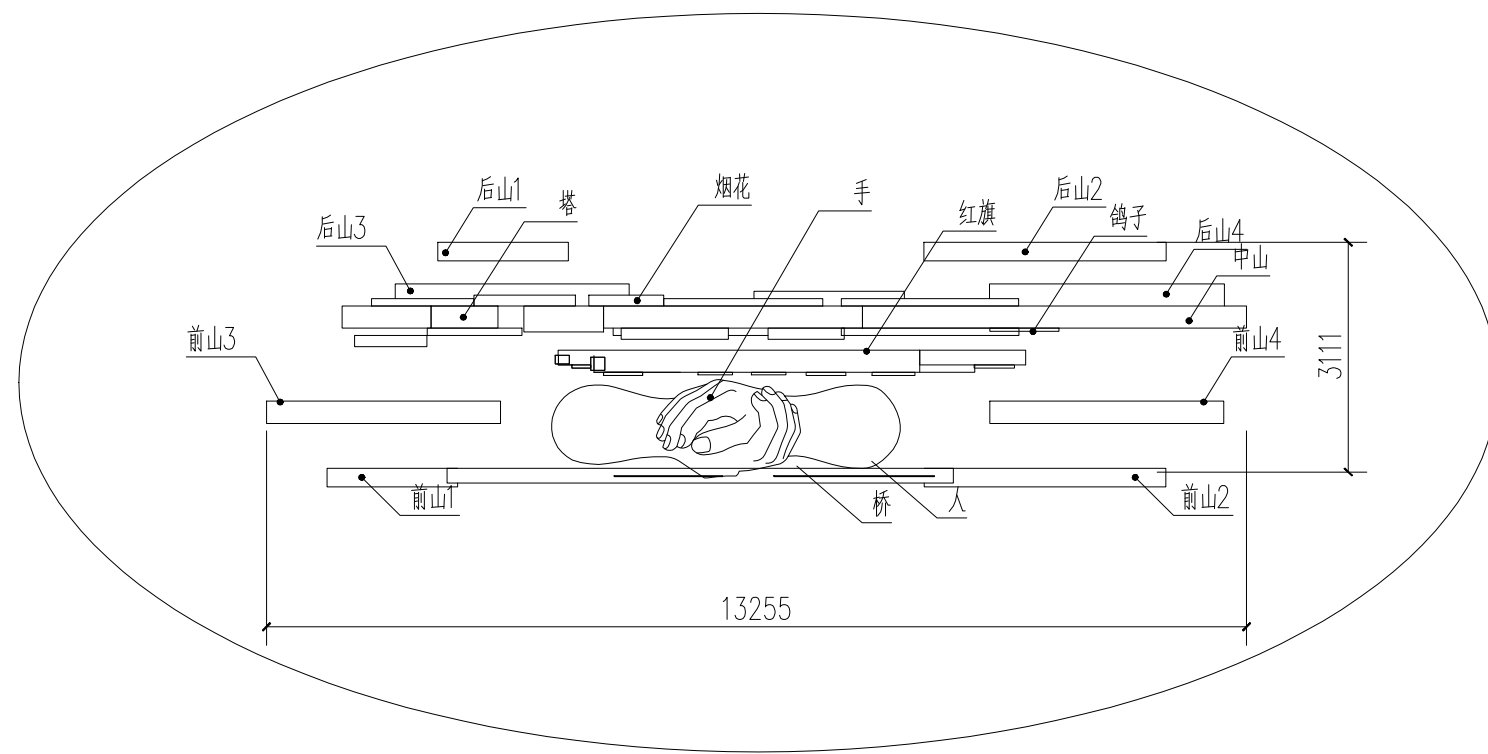

平面图 1:100


北京市玉渊潭公园管理处

电子文档:

审定人	韩凌	设计	范友梅	校对	李维	工程名称	玉渊潭花卉环境布置	图名	‘同心奋进 筑梦山河’花坛分布图	工程号	图号	HT-01
主持人	韩凌	制图	范友梅	审核	李维					成图期		



正立面放线图 1:100

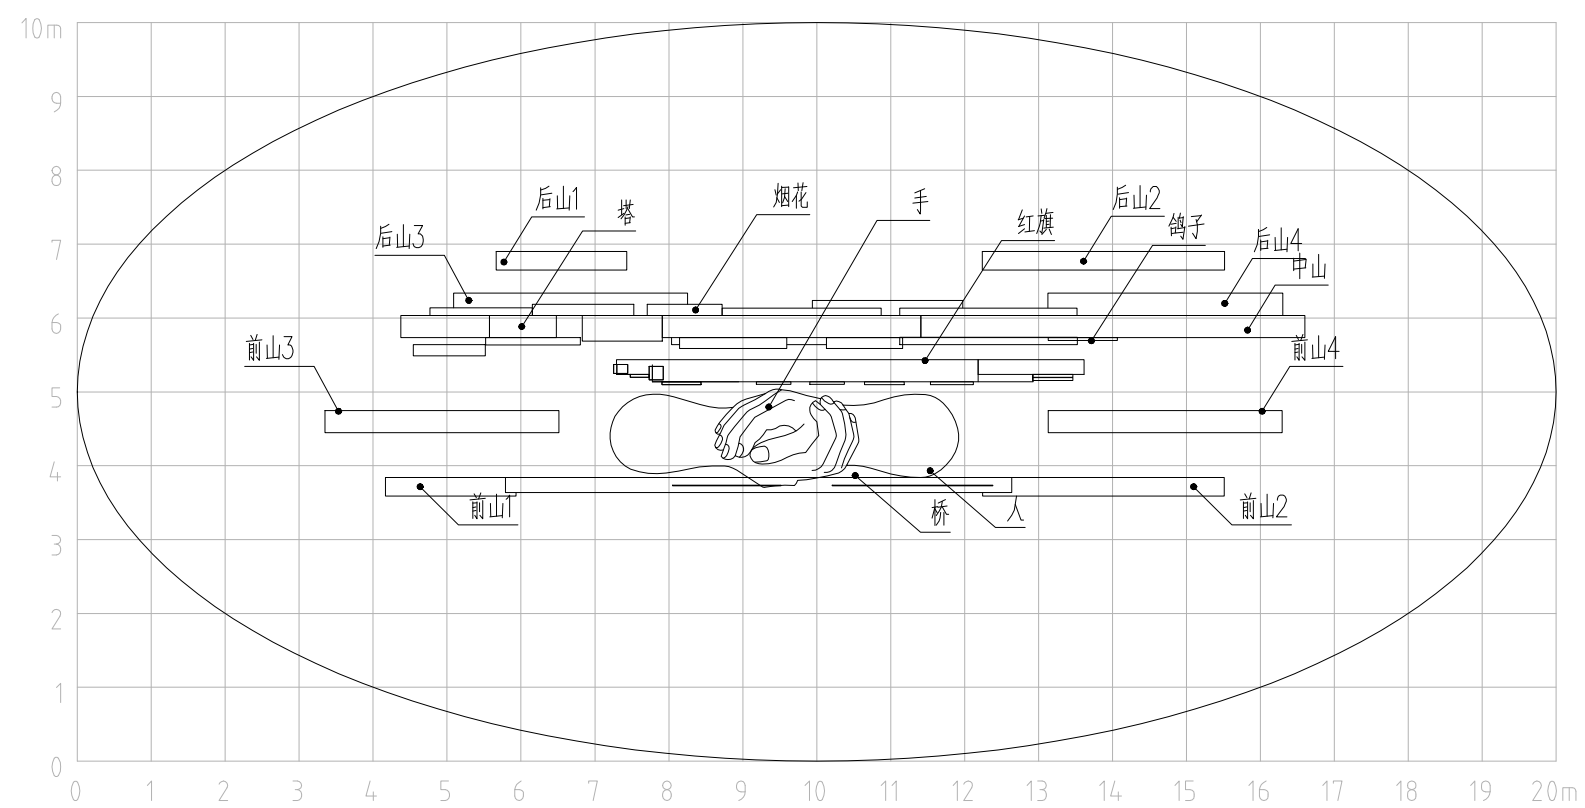


平面放线图 1:100

北京市玉渊潭公园管理处


电子文档:

审定人	韩凌	设计	范友梅	校对	李维	工程 名称	项目名称	图名	‘同心奋进 筑梦山河’ 花坛放线图	工程号	图号	HT-02
主持人	韩凌	制图	范友梅	审核	李维					成图期		


2026. 07

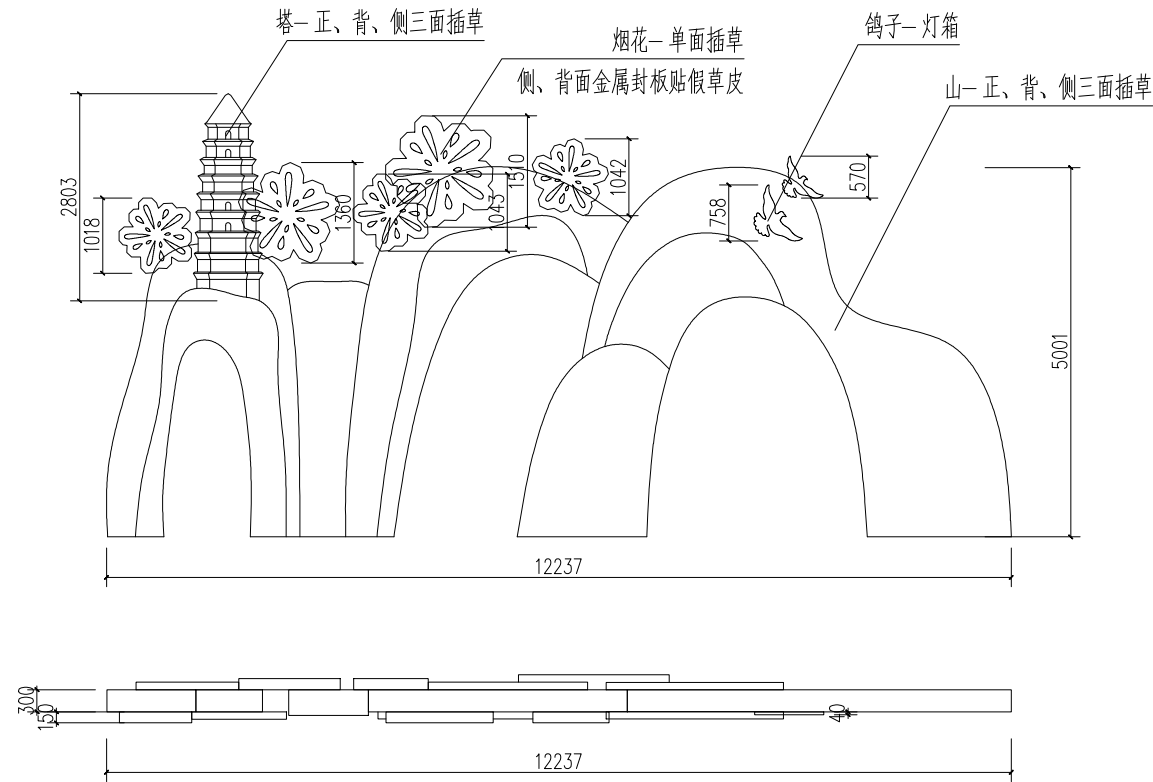


中山、烟花、塔工艺图 1:100

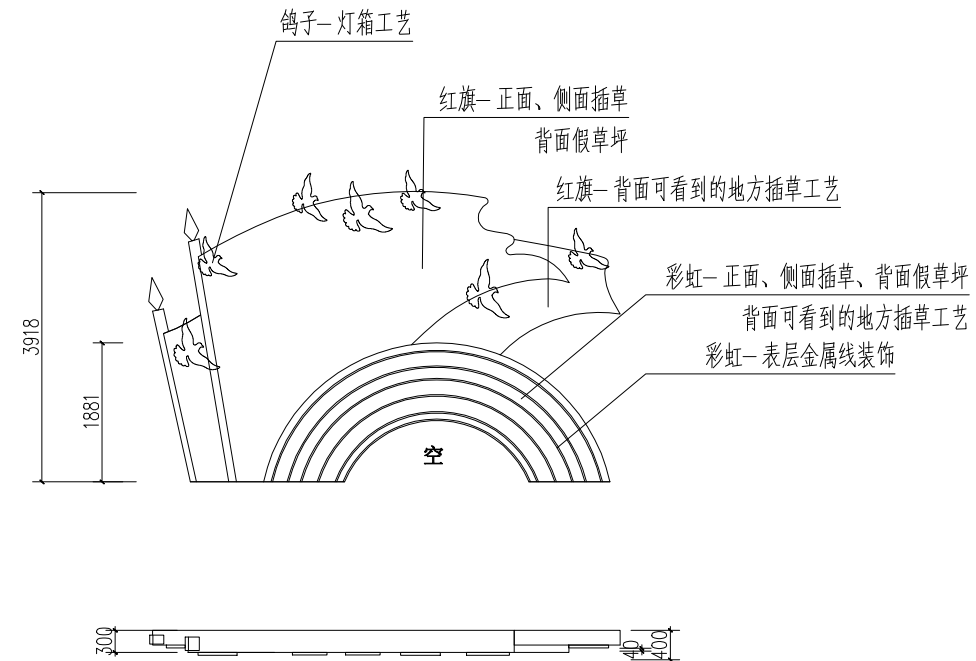


红旗、彩虹、鸽子工艺图 1:100

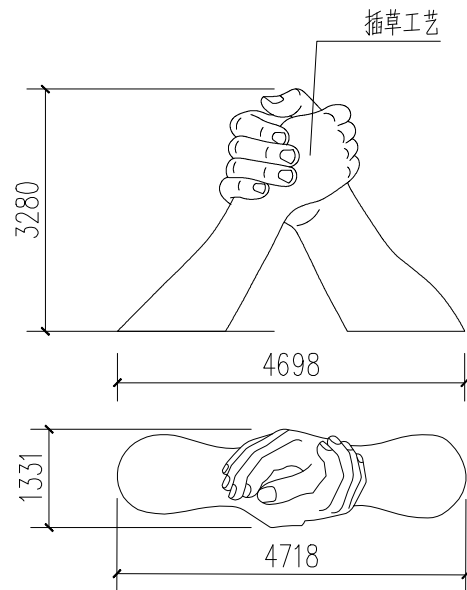

手工艺图 1:100

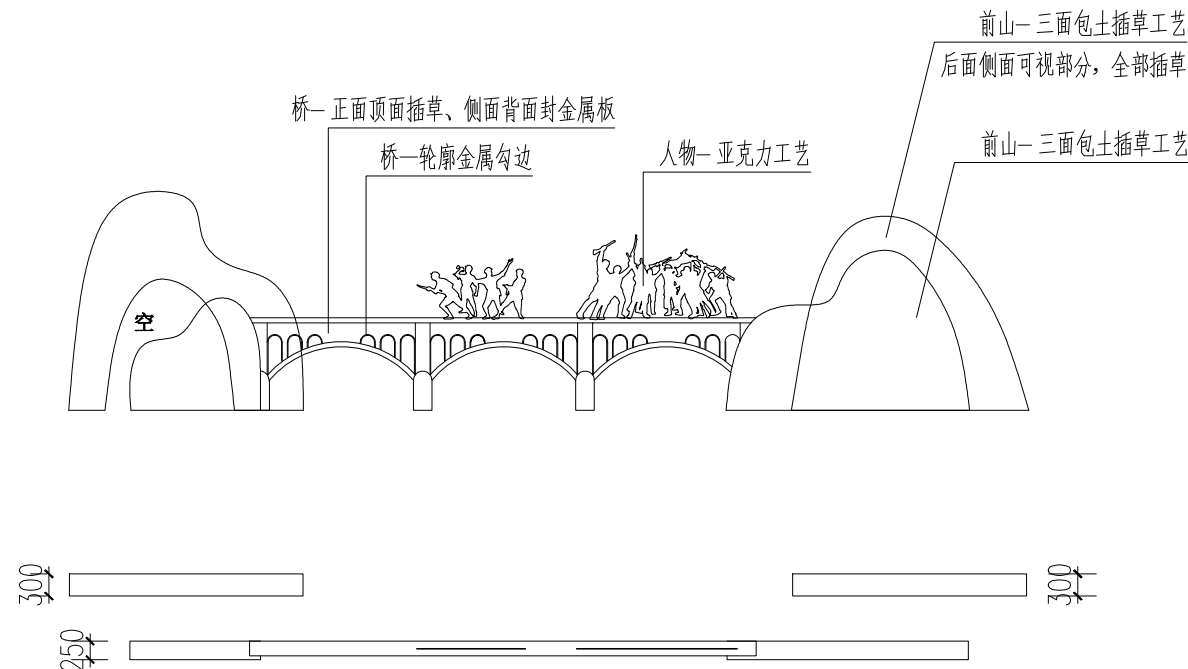

前山、桥、人物工艺图 1:100

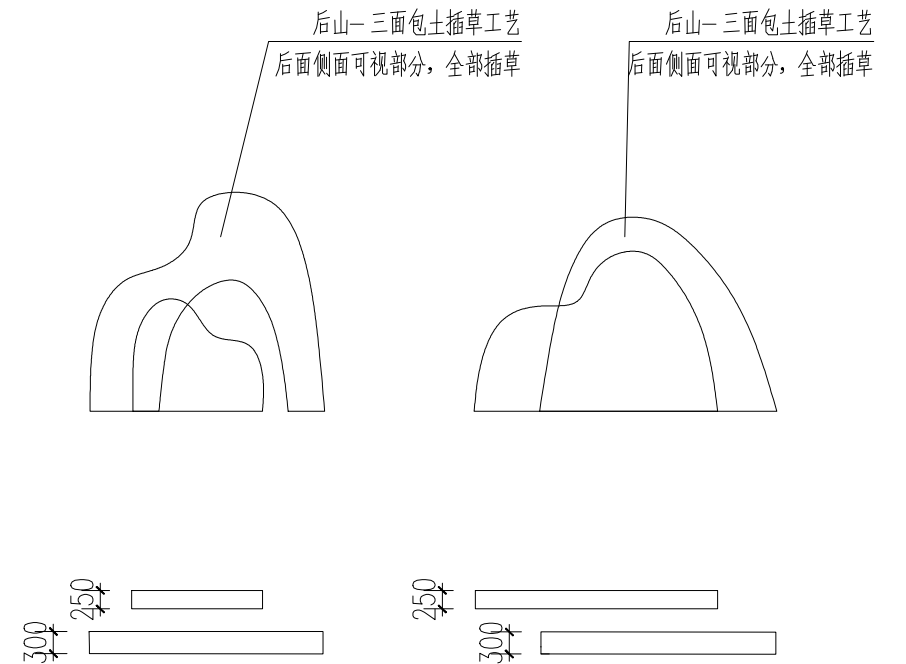


后山工艺图 1:100

北京市玉渊潭公园管理处

电子文档:

审定人	韩凌	设计	范友梅	校对	李维	工程名称	项目名称	玉渊潭花卉环境布置	图名	‘同心奋进 筑梦山河’ 花坛工艺图	工程号		图号	HT-03
主持人	韩凌	制图	范友梅	审核	李维						成图期	2026. 07		

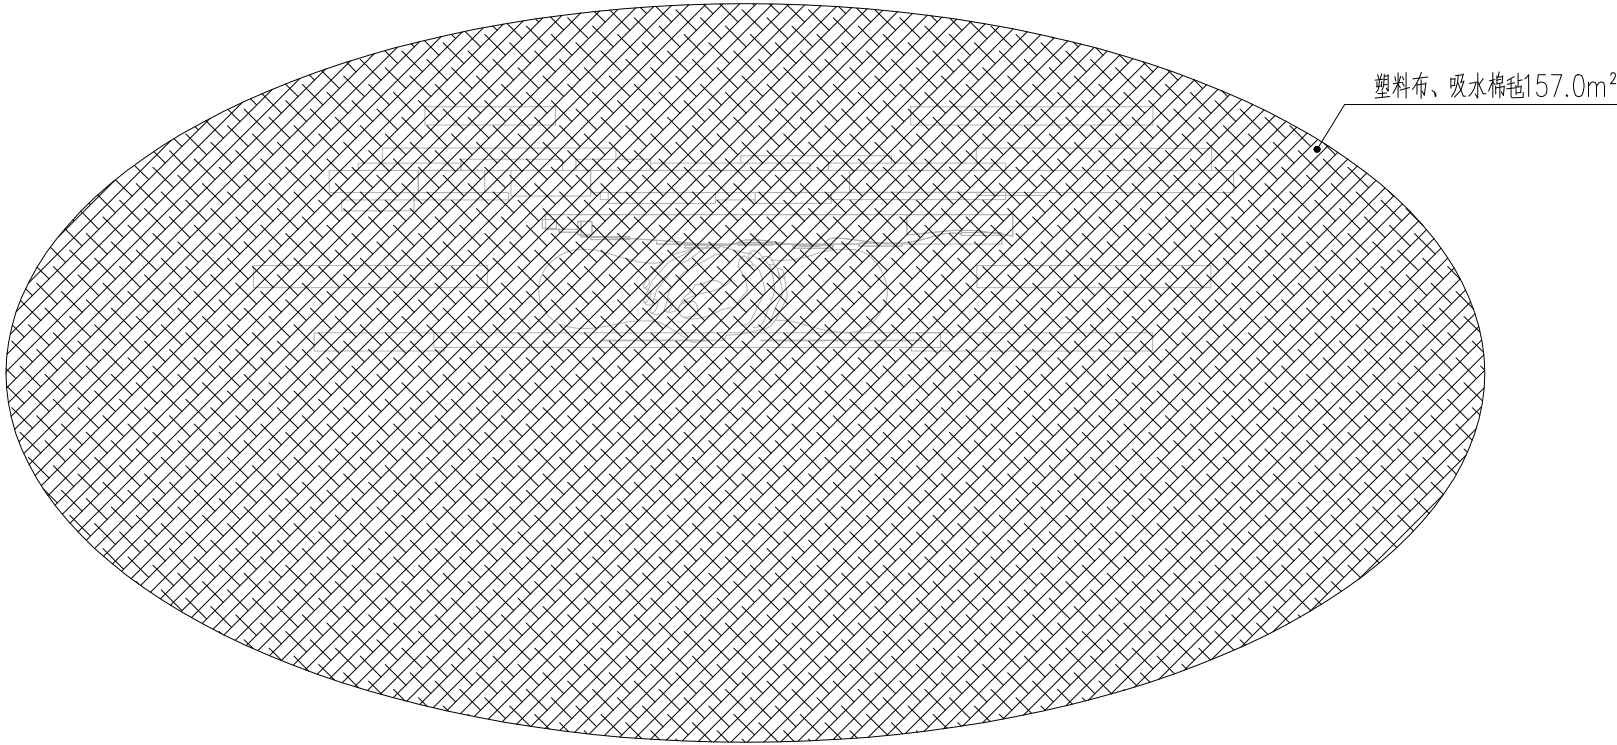


物料统计表							
序号	名称	规格			单位	数量	备注
		长度/（m）	宽度/（m）	厚度/（mm）			
1	塑料布	/	/	0.12	m ²	157	
2	吸水棉毡	/	/	5	m ²	157	500g/m ²
3	五孔盘	/	/	/	个	110	见苗木表
4	九孔盘	/	/	/	个	285	见苗木表


北京市玉渊潭公园管理处

电子文档:


审定人	韩凌	设计	范友梅	校对	李维	工程名称	玉渊潭花卉环境布置	图名	‘同心奋进 筑梦山河’花坛地面物料图	工程号	2026.07	图号	HT-04
主持人	韩凌	制图	范友梅	审核	李维					成图期			

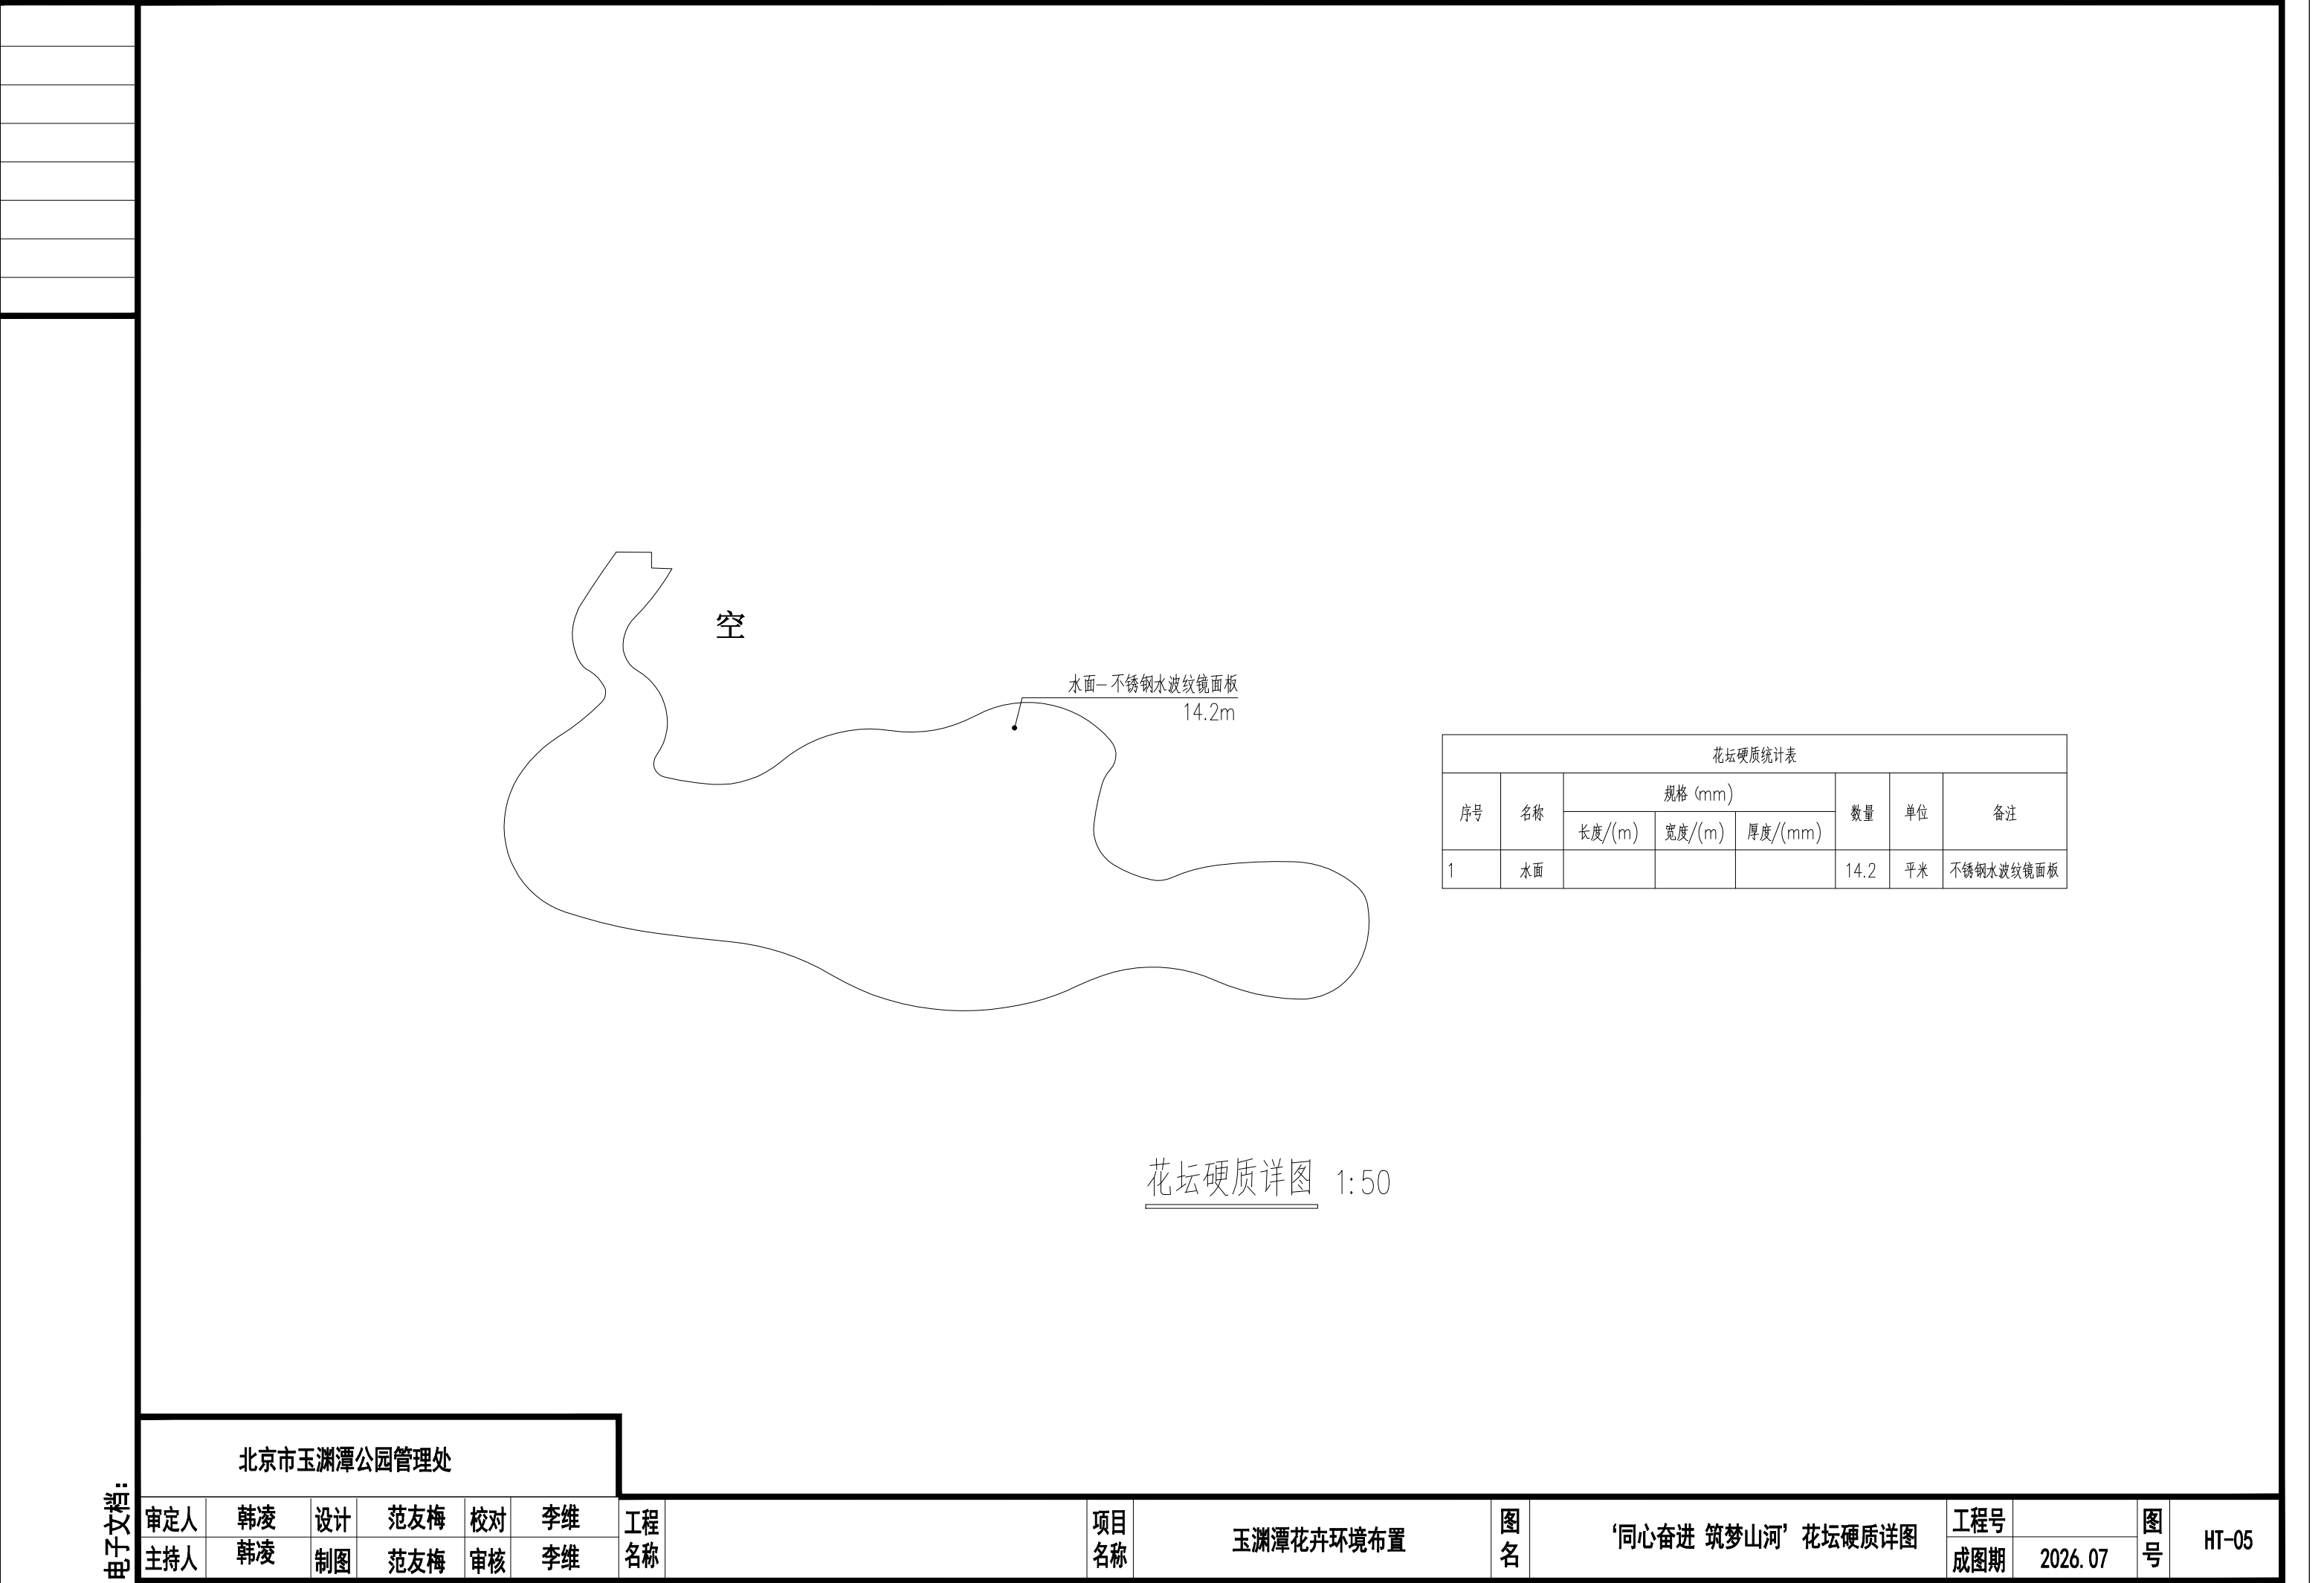


电子文档:

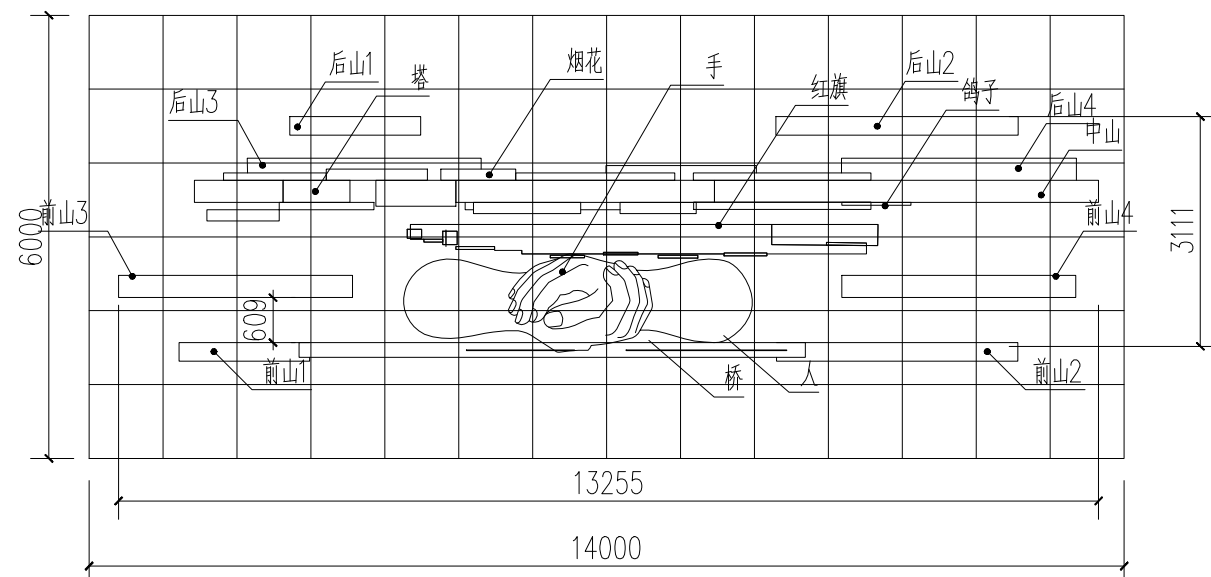


“花坛”骨架定位图

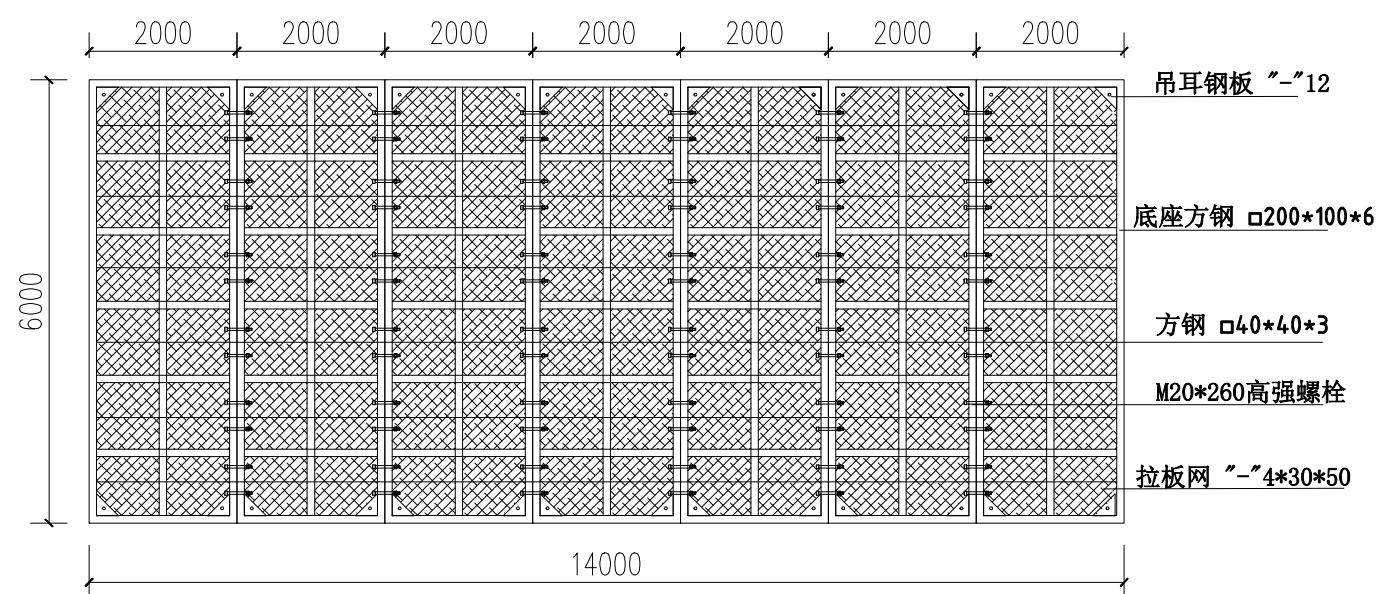


“底座”骨架图

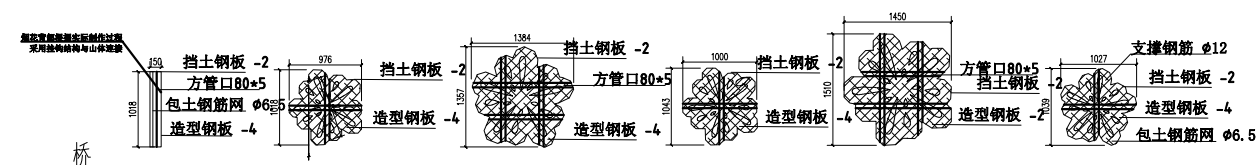

“烟花”骨架图

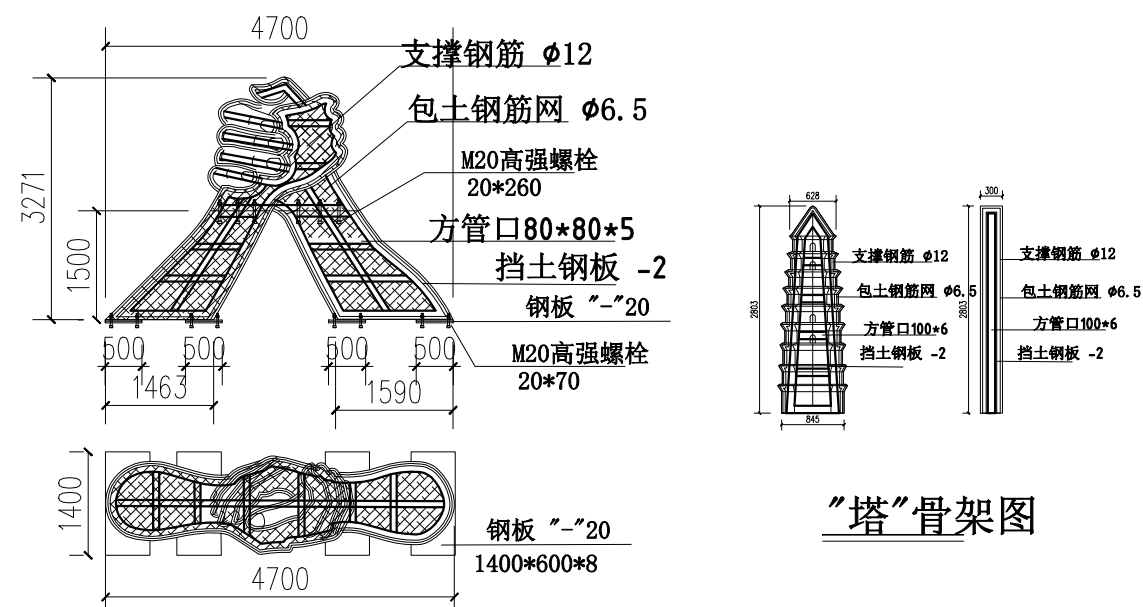






“手”骨架图

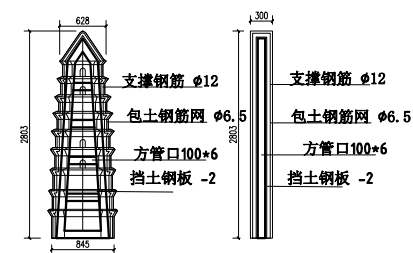

“塔”骨架图

北京市玉渊潭公园管理处


审定人	韩凌	设计	范友梅	校对	李维	工程名称	项目名称	玉渊潭花卉环境布置	图名	‘同心奋进 筑梦山河’ 花坛结构详图 01	工程号		图号	HT-06
主持人	韩凌	制图	范友梅	审核	李维						成图期	2026. 07		

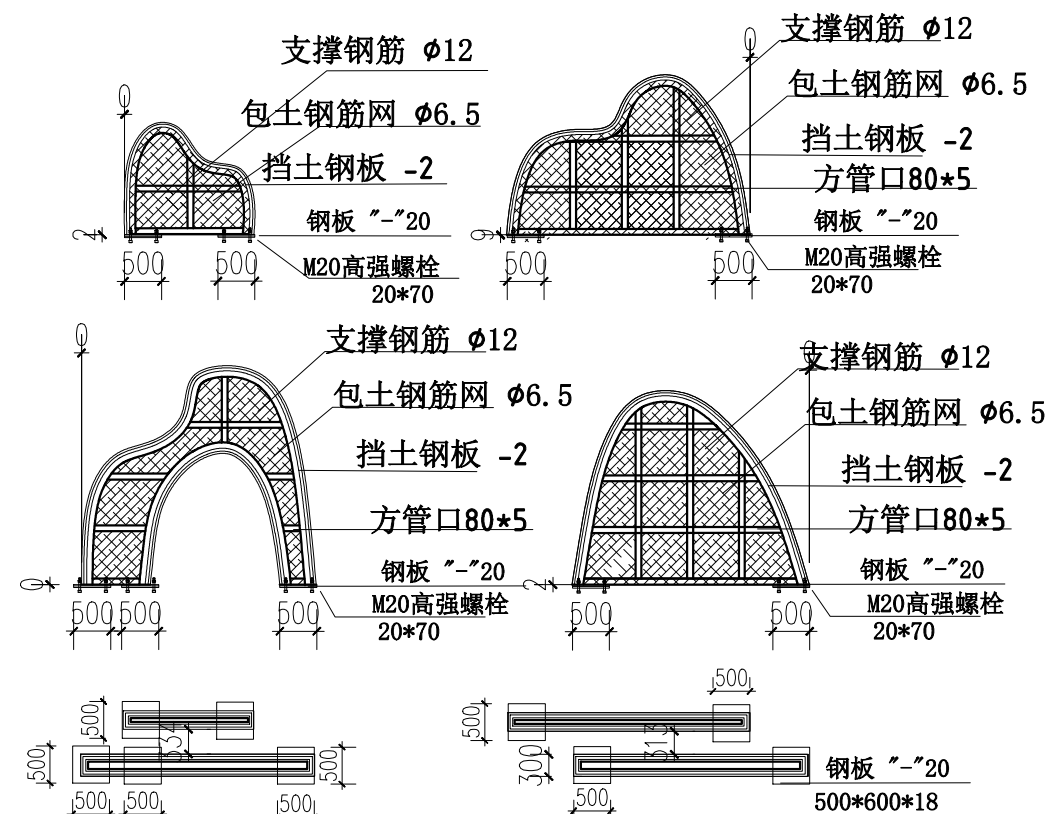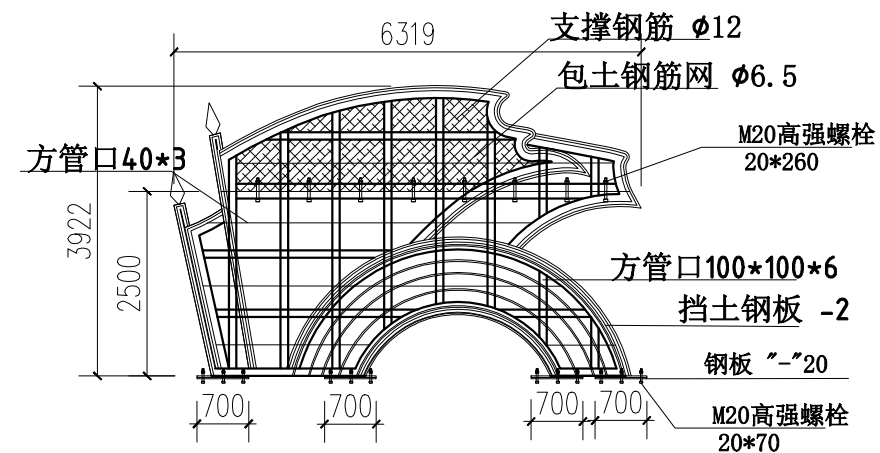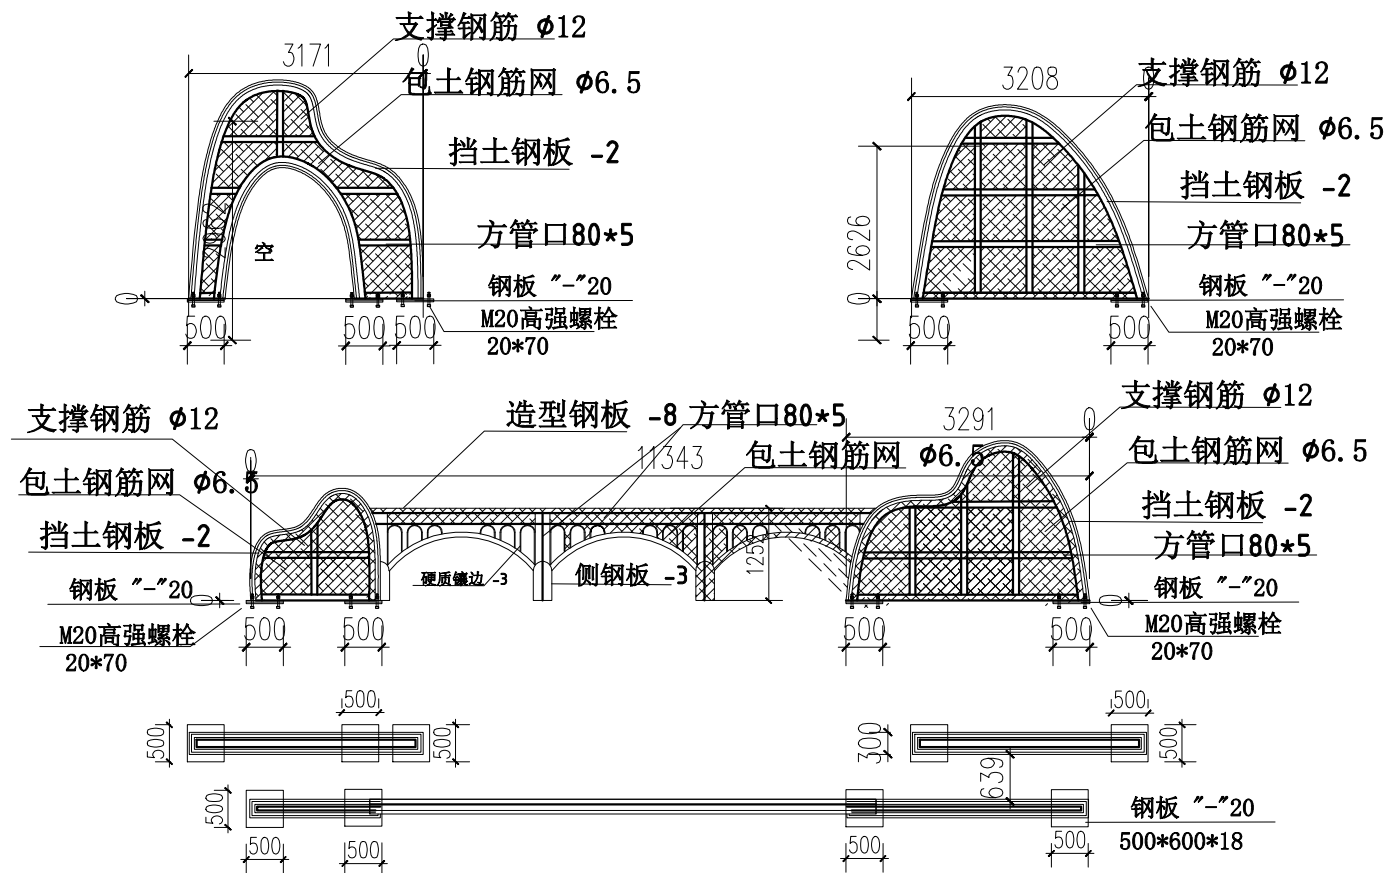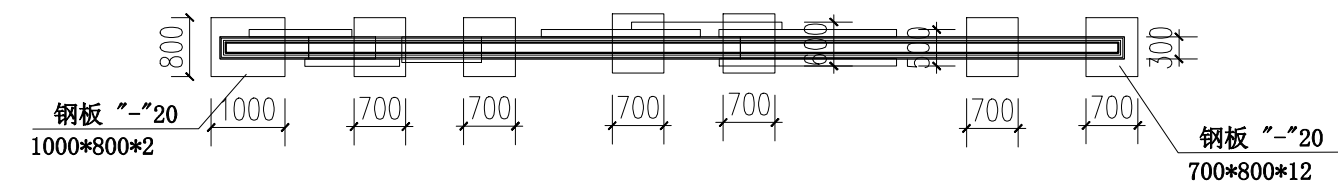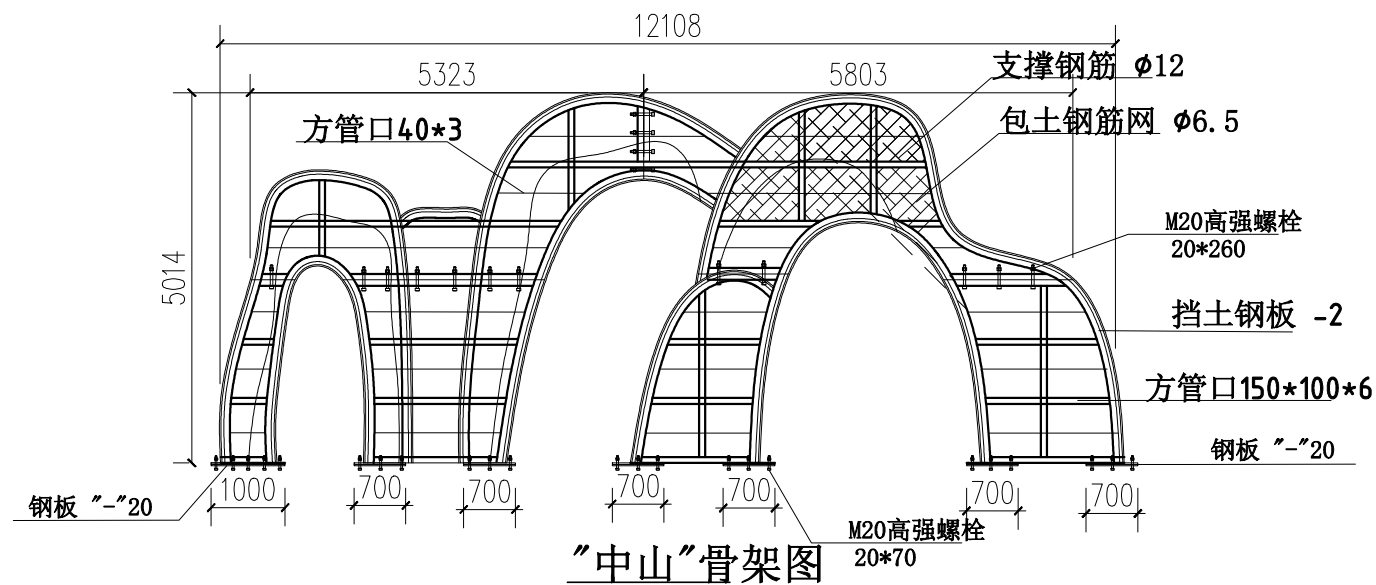


北京市玉渊潭公园管理处

电子文档:


审定人	韩凌	设计	范友梅	校对	李维	工程		项目名称	玉渊潭花卉环境布置	图名	'同心奋进 筑梦山河' 花坛结构详图 02	工程号		图号	HT-07
主持人	韩凌	制图	范友梅	审核	李维	名称						成图期	2026.07		

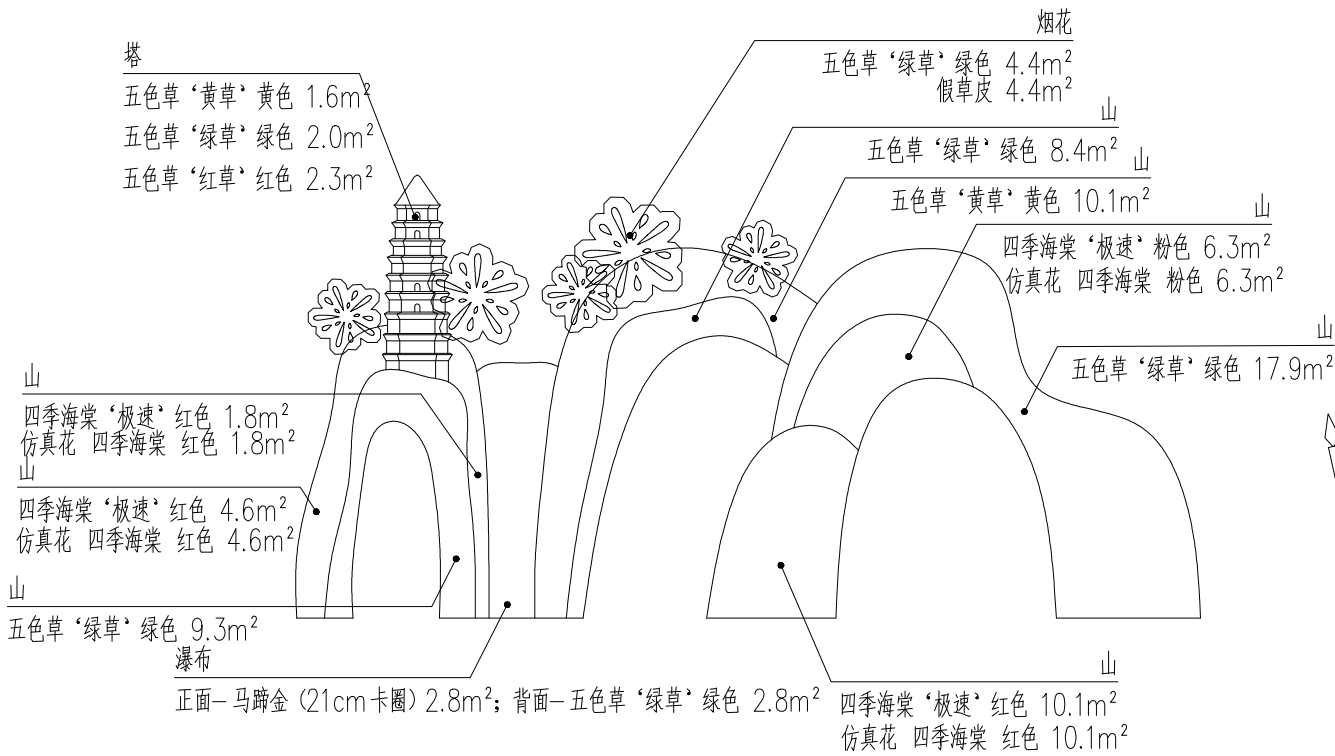


中山、烟花、塔工立体植物图 1:100

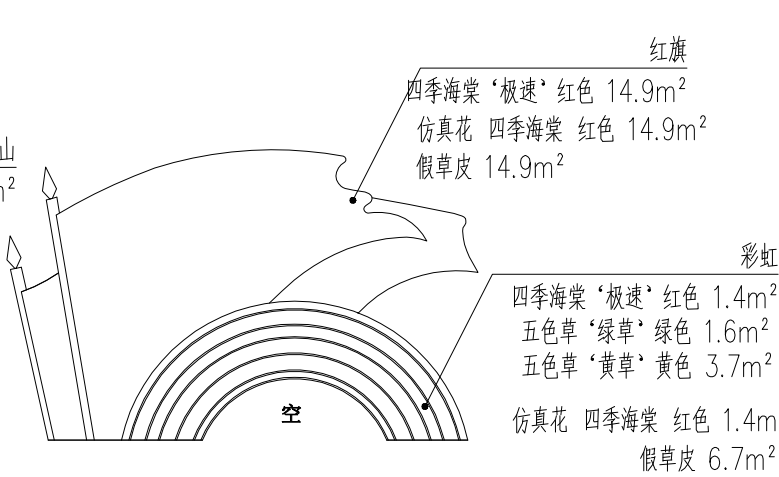

红旗、彩虹立体植物图 1:100

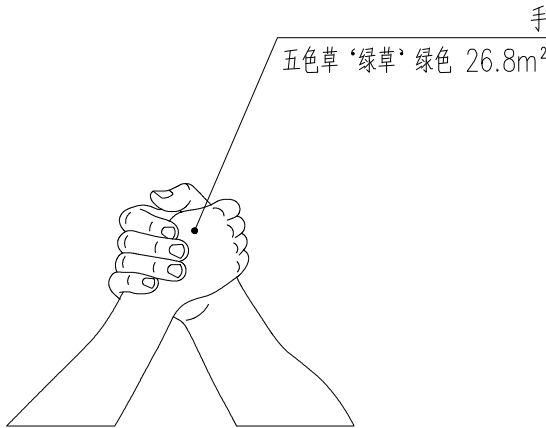

手立体植物图 1:100

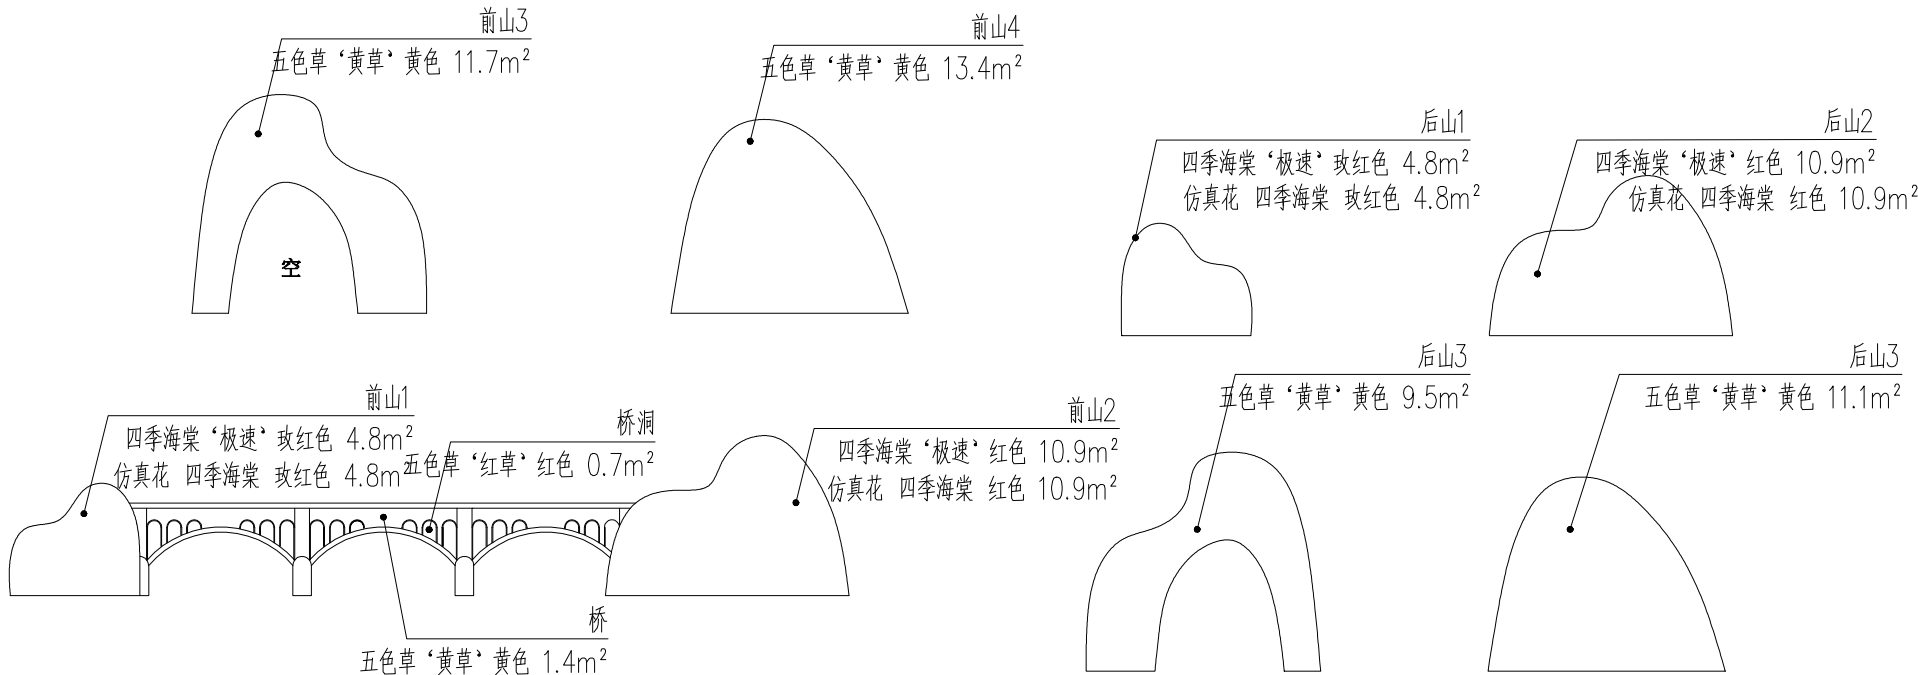

前山、桥立体植物图 1:100

后山立体植物图 1:100



立体花卉部分									
序号	名称	品种	颜色	工艺	规格	密度 (株/平米)	面积 (平米)	数量 (株)	备注
1	五色草	黄草	黄色	穴盘	200V	1200	62.5	75000	
2	五色草	绿草	绿色	穴盘	200V	1200	73.2	87840	
3	五色草	红草	红色	穴盘	200V	1200	3	3600	
4	四季海棠	极速	红色	穴盘	50V	700	54.6	38220	
5	四季海棠	极速	玫红色	穴盘	50V	700	9.6	6720	
6	四季海棠	极速	粉色	穴盘	50V	700	6.3	4410	
7	马蹄金			卡盆	23cm	22	2.8	62	
8	仿真花	四季海棠	红色		15cm铁杆	600	54.6	32760	
9	仿真花	四季海棠	玫红色		15cm铁杆	600	9.6	5760	
10	仿真花	四季海棠	粉色		15cm铁杆	600	6.3	3780	
11	假草皮						26		

北京市玉渊潭公园管理处




电子文档:

审定人	韩凌	设计	范友梅	校对	李维	工程名称	玉渊潭花卉环境布置	图名	‘同心奋进 筑梦山河’ 花坛种植详图 01	工程号	2026. 07	图号	HT-09
主持人	韩凌	制图	范友梅	审核	李维					成图期		号	

电子文档:															

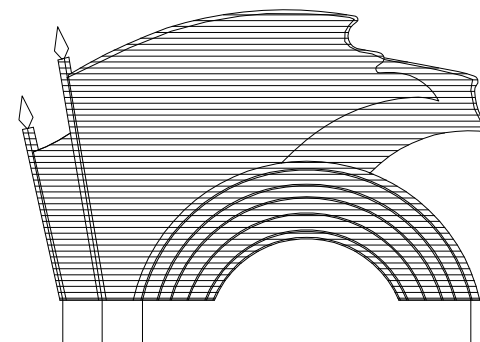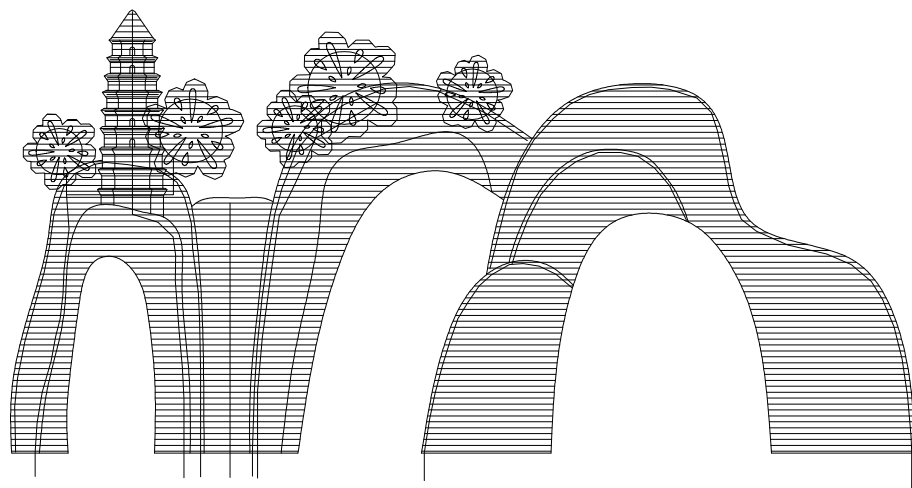

空


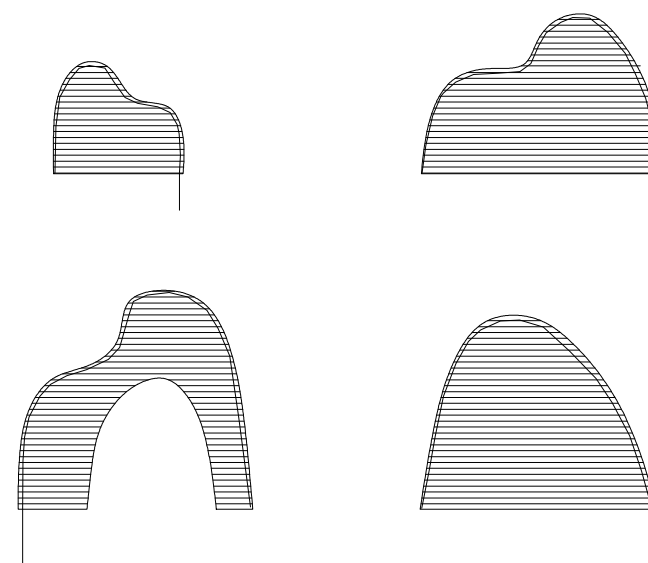
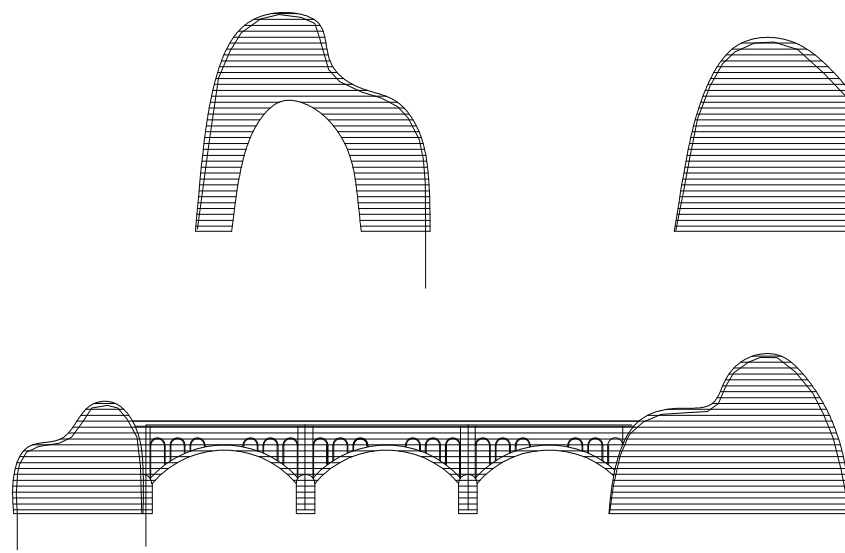
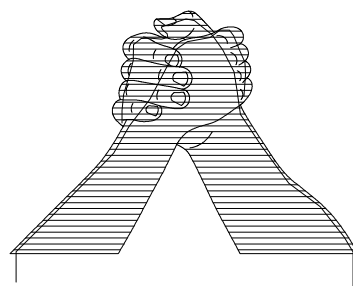


花坛灌溉详图 1:100

北京市玉渊潭公园管理处

电子文档:

审定人	韩凌	设计	范友梅	校对	李维	工程名称	玉渊潭花卉环境布置	图名	‘同心奋进 筑梦山河’花坛灌溉详图 01	工程号		图号	HT-12
主持人	韩凌	制图	范友梅	审核	李维					成图期	2026.07		

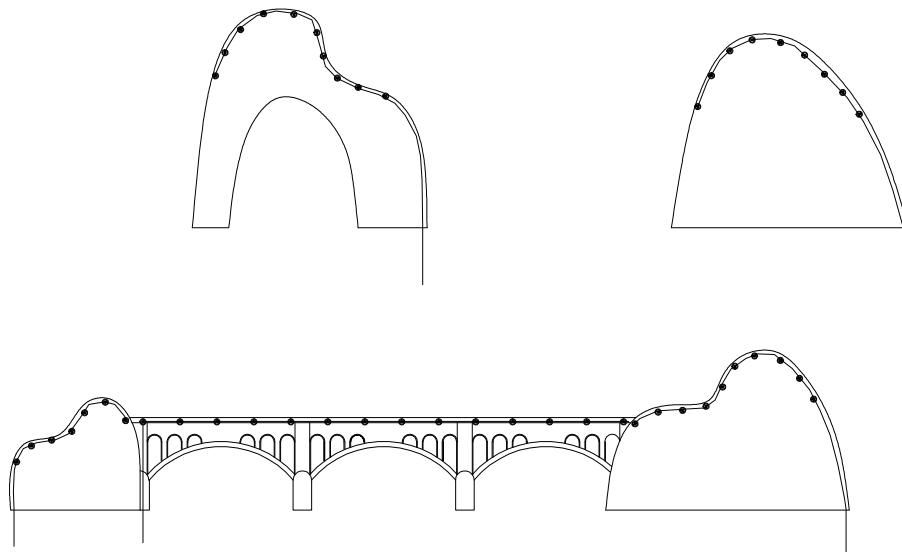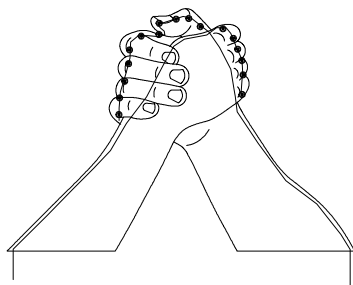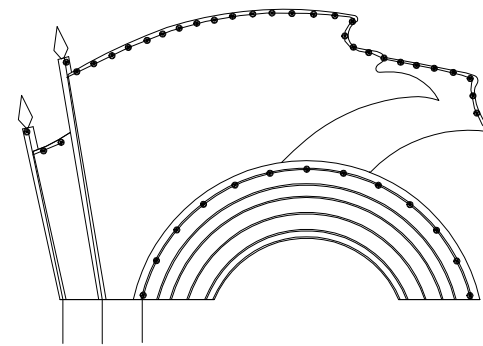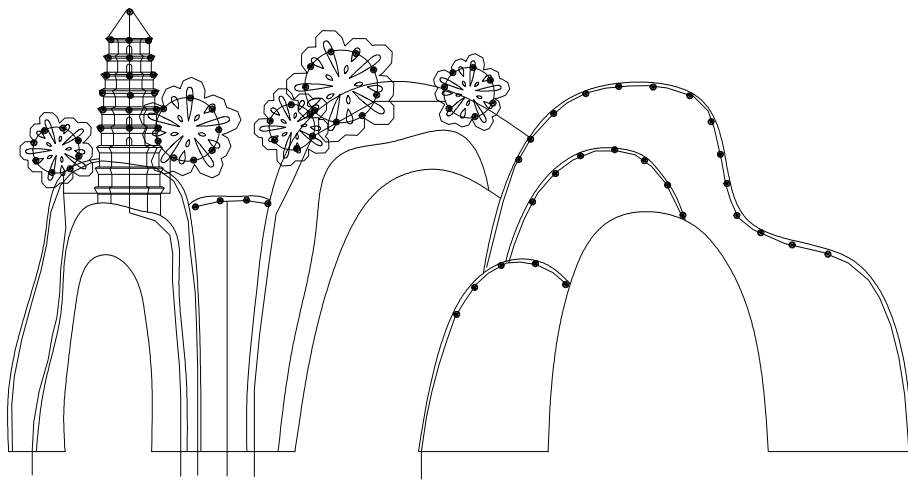


花坛灌溉详图 1:100

北京市玉渊潭公园管理处

电子文档:

审定人	韩凌	设计	范友梅	校对	李维	工程名称	玉渊潭花卉环境布置	图名	‘同心奋进 筑梦山河’花坛灌溉详图 02	工程号	图号	HT-13
主持人	韩凌	制图	范友梅	审核	李维					成图期		

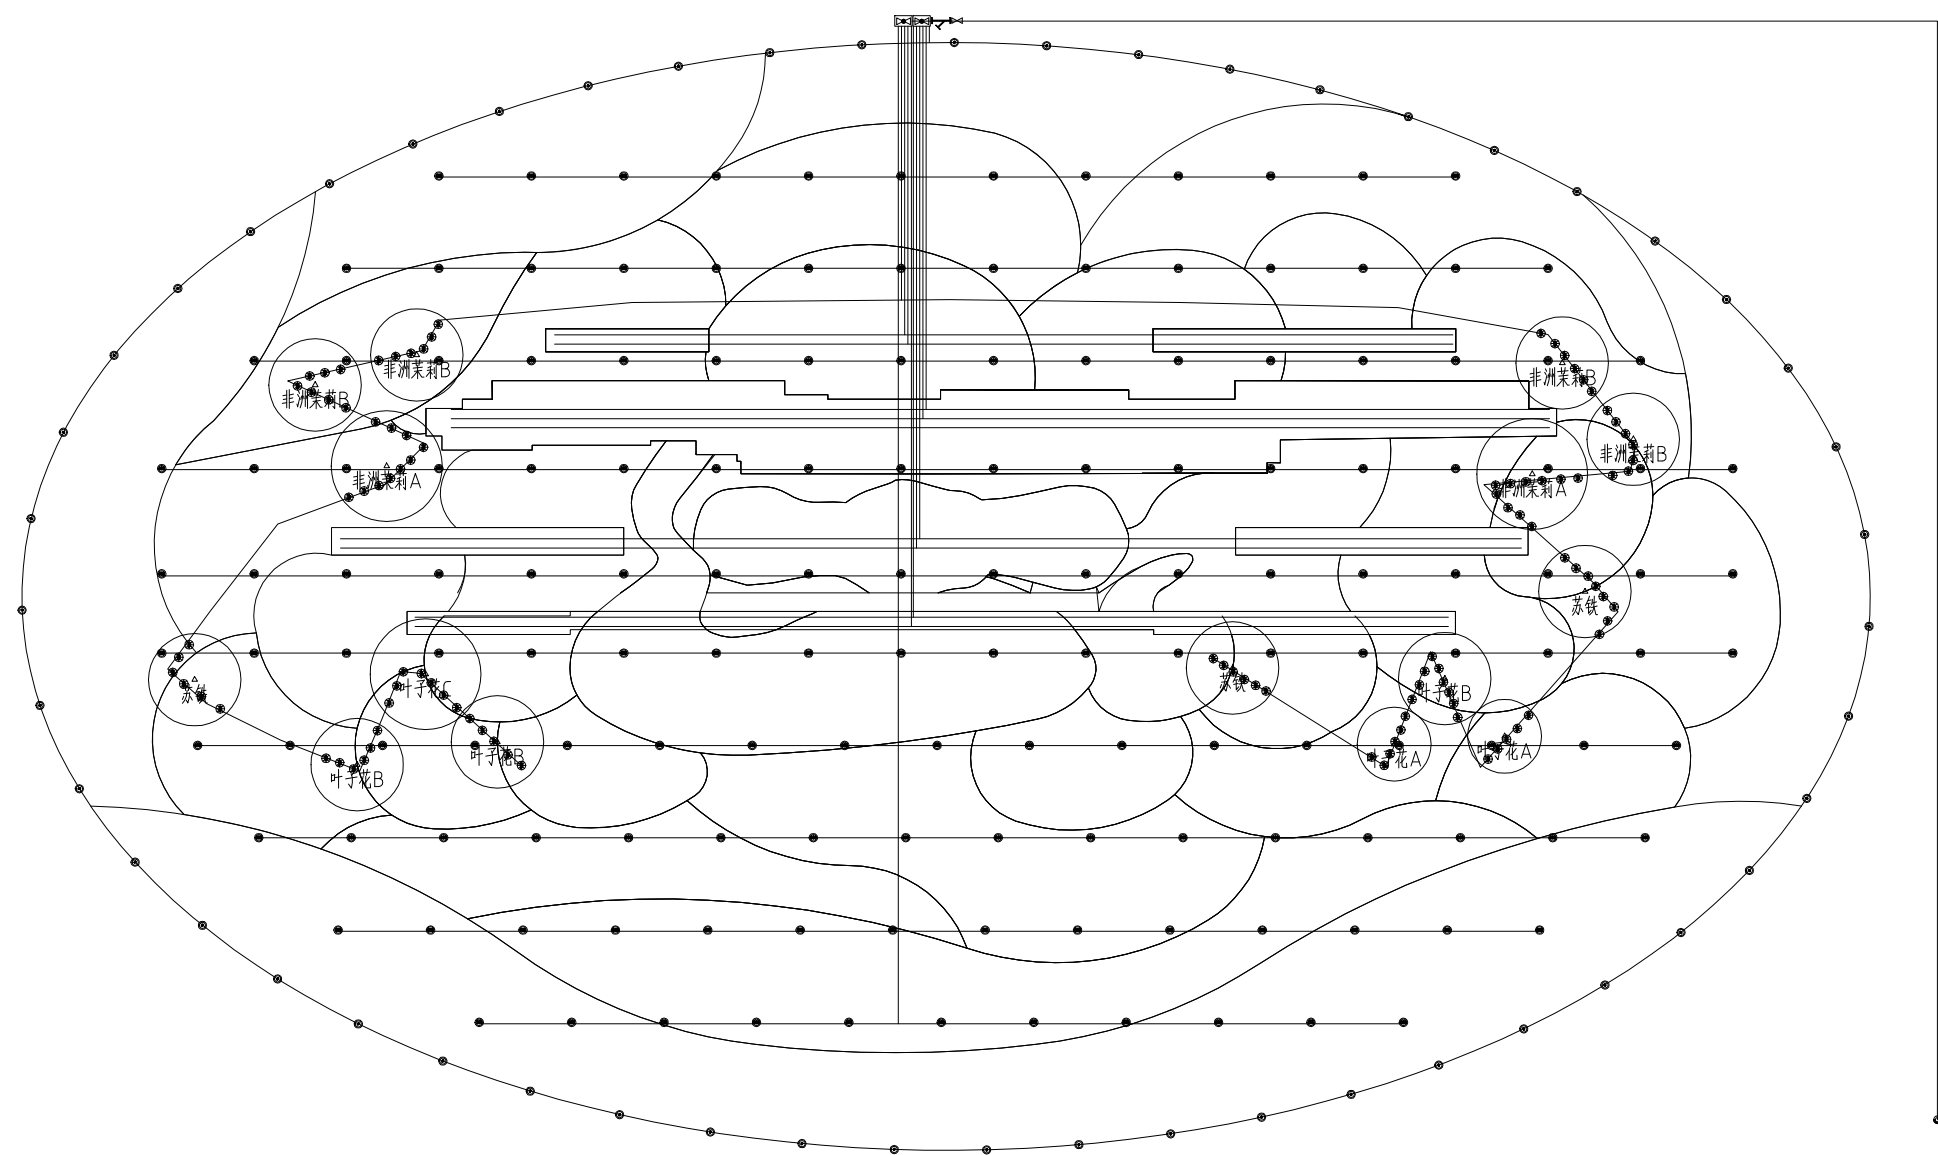


图例	名称型号	数量
	De32管, Pe材质, 承压0.6MPa	42米
	De20管, Pe材质, 承压0.6MPa	302米
	可埋式满管管: 管径De6, 满头同层10cm, 满头流量1L/h	124.3米
	玻璃管: 规格De32, 配置De32PVC缠绕玻璃6层, De32PVC外丝7个, De32PVC内丝1个	2套
	碳素钢冷水管: 规格DN25	1套
	180°斜制弯头: 工作压力0.21MPa, 喉头流量: 80~100L/h, 喉头射程1~1.5米, 配40cm柔性立杆	51套
	360°斜制弯头: 工作压力0.21MPa, 喉头流量: 80~100L/h, 喉头射程1.5~2.0米, 配40cm柔性立杆	154套
	网式过滤器: 规格DN25, 氟氯乙烷材质, 承压1.0MPa	1套
	360°斜制弯头: 工作压力0.21MPa, 喉头流量: 32~45L/h, 喉头射程0.8~1.0米, 配20cm柔性立杆	200套
	45°三通满管: 每套配4个满管, 流量8~10L/h, 与主管道连接位置配置50cm氟氯乙烷引管及8~10L/h过滤器	104套
	聚束满管: 每套配161个满管, 流量161L/h, 满管组内置161L过滤器, 与主管道连接位置配置50cm氟氯乙烷引管及8~10L/h过滤器	0套
	快速取水阀: 规格DN25	1套
	快速取水: 快速取水阀口径15.2cm, 提升高度0.21cm, 顶部垂直直径15.2cm, 接口1/2"内螺纹, 设计工作压力0.21MPa, 流量0.61~0.98m³/h, 喉头流量1~1.5米, 配定制PVC管束及固定架	0套

花坛灌溉平面图 1:80

北京市玉渊潭公园管理处

审定人	韩凌	设计	范友梅	校对	李维	工程 名称	项目名称	玉渊潭花卉环境布置	图名	‘同心奋进 筑梦山河’ 花坛灌溉详图 03	工程号		图号	HT-14
主持人	韩凌	制图	范友梅	审核	李维						成图期	2026. 07		

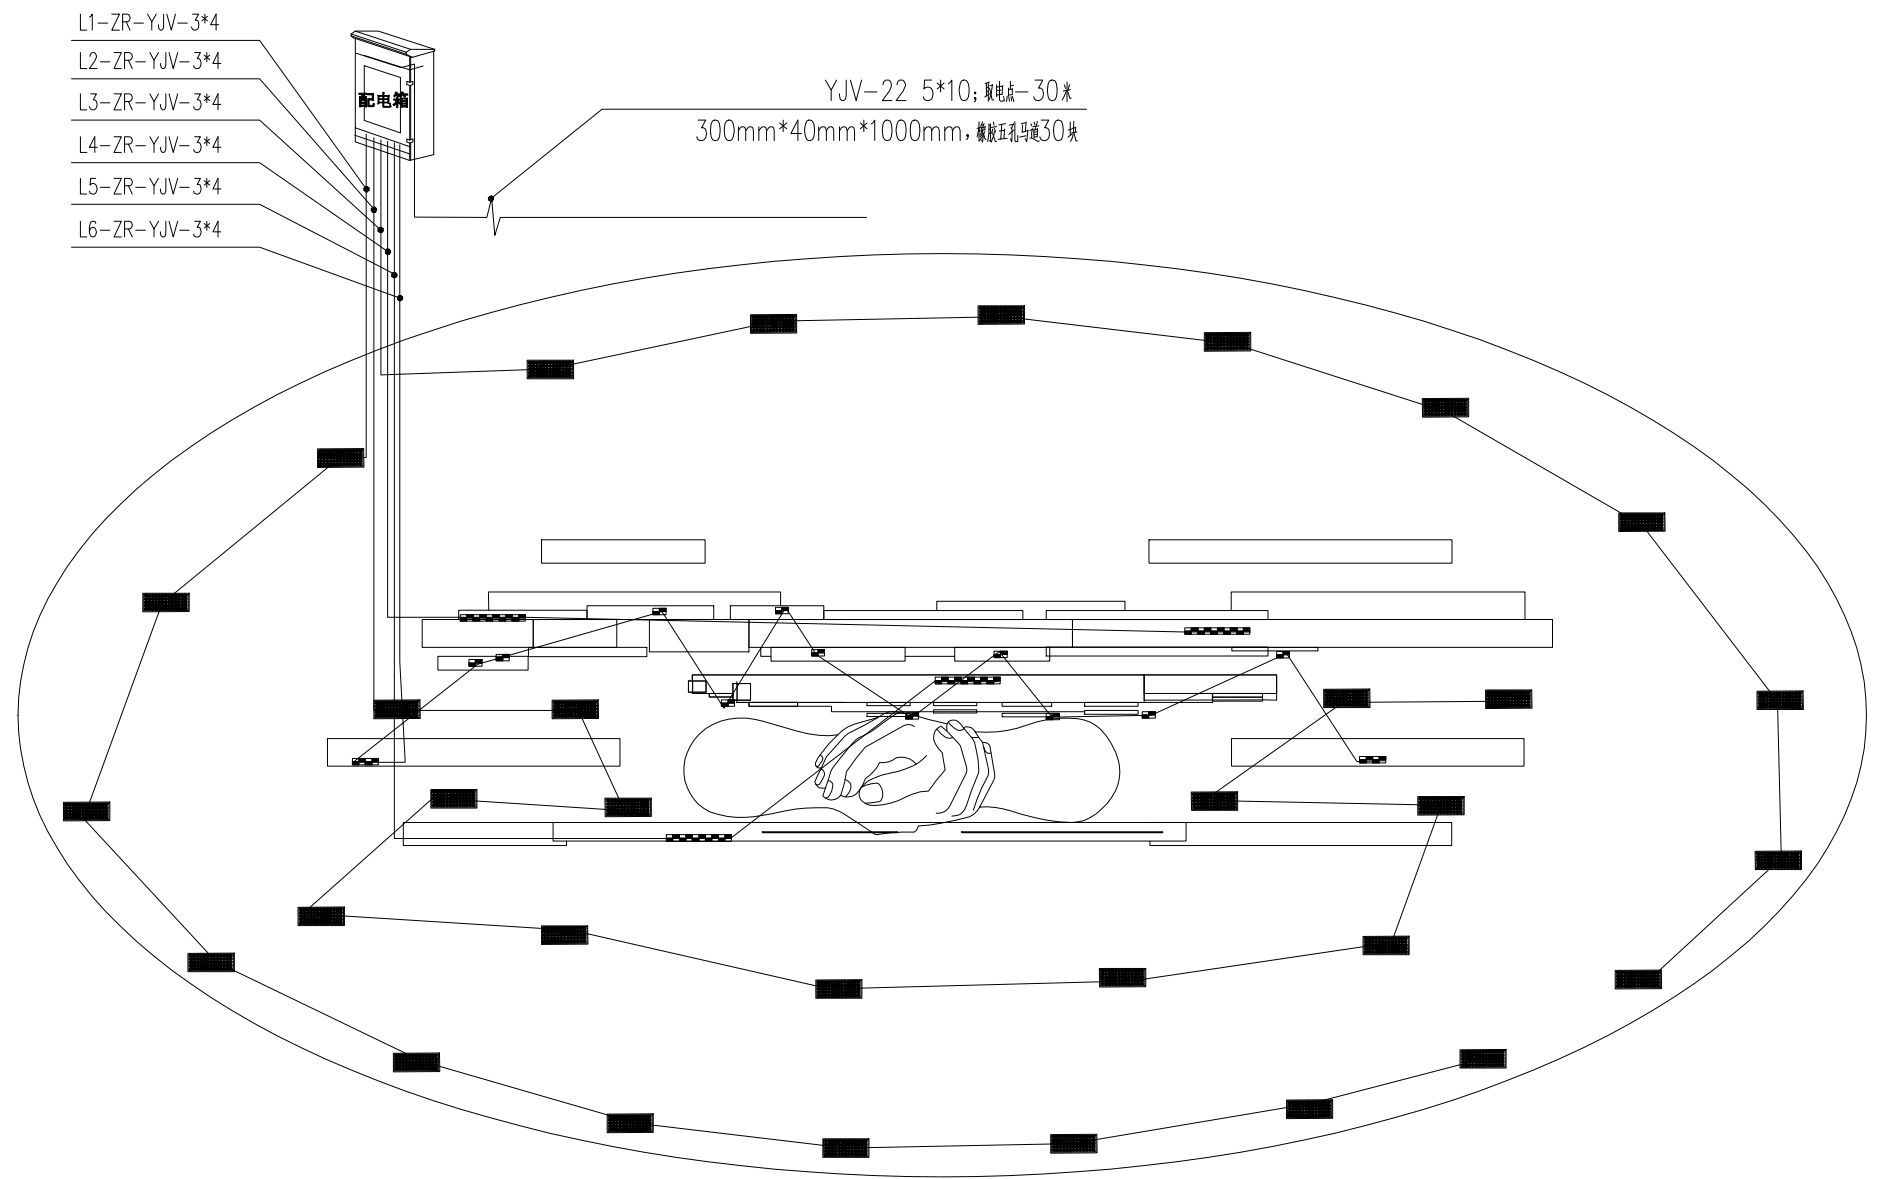


花坛电气平面图 1:80

北京市玉渊潭公园管理处

电子文档:

审定人	韩凌	设计	范友梅	校对	李维	工程名称	玉渊潭花卉环境布置	图名	'同心奋进 筑梦山河' 花坛电气详图 01	工程号	图号	HT-15
主持人	韩凌	制图	范友梅	审核	李维					成图期		

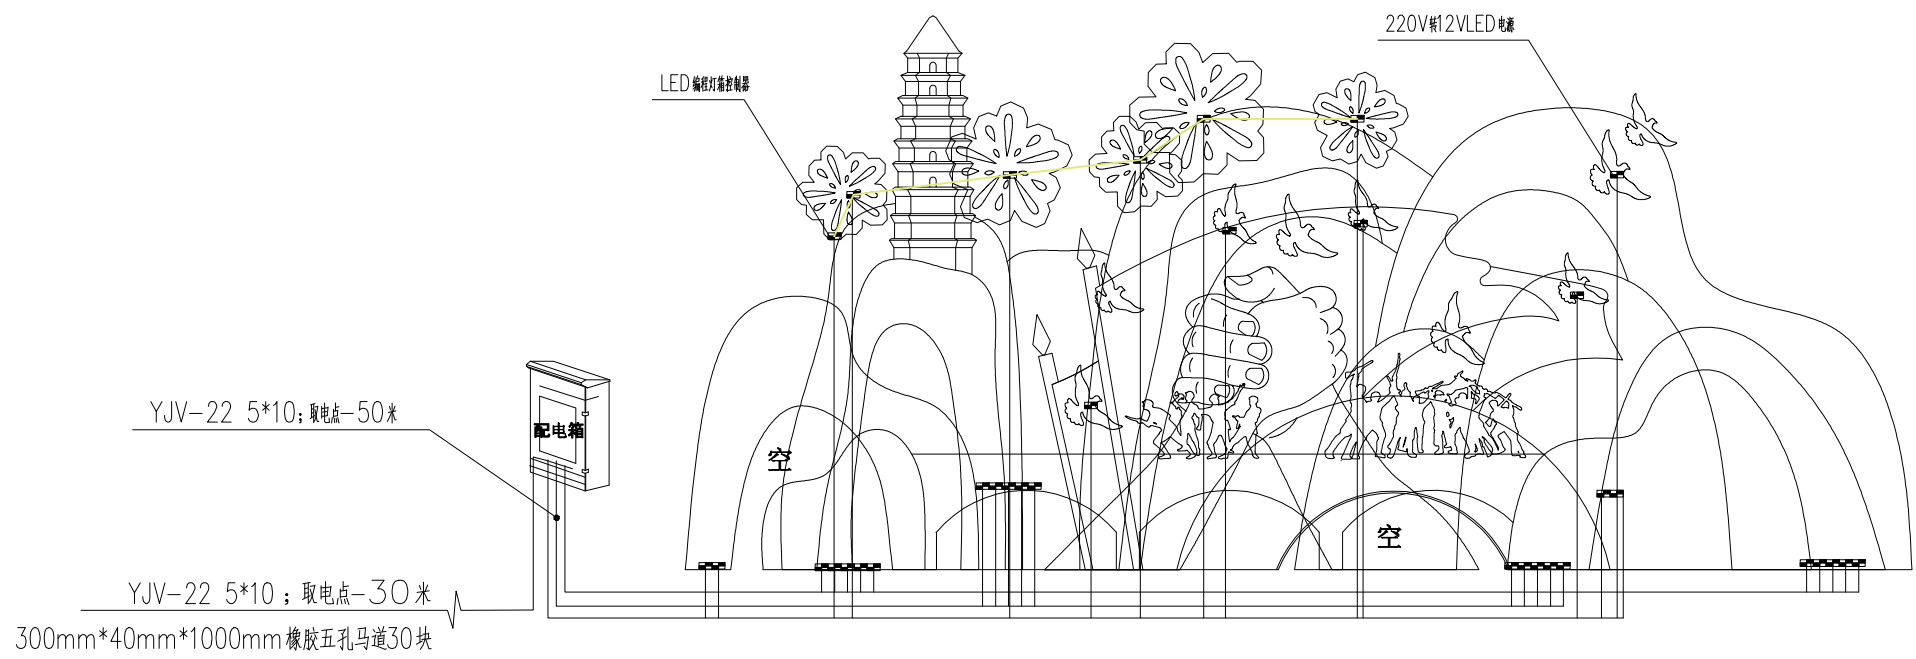


花坛电气立面图 1:80

北京市玉渊潭公园管理处


电子文档:

审定人	韩凌	设计	范友梅	校对	李维	工程名称		项目名称	玉渊潭花卉环境布置	图名	'同心奋进 筑梦山河' 花坛电气详图 02	工程号		图号	HT-16
主持人	韩凌	制图	范友梅	审核	李维							成图期	2026.07		

电子文档:

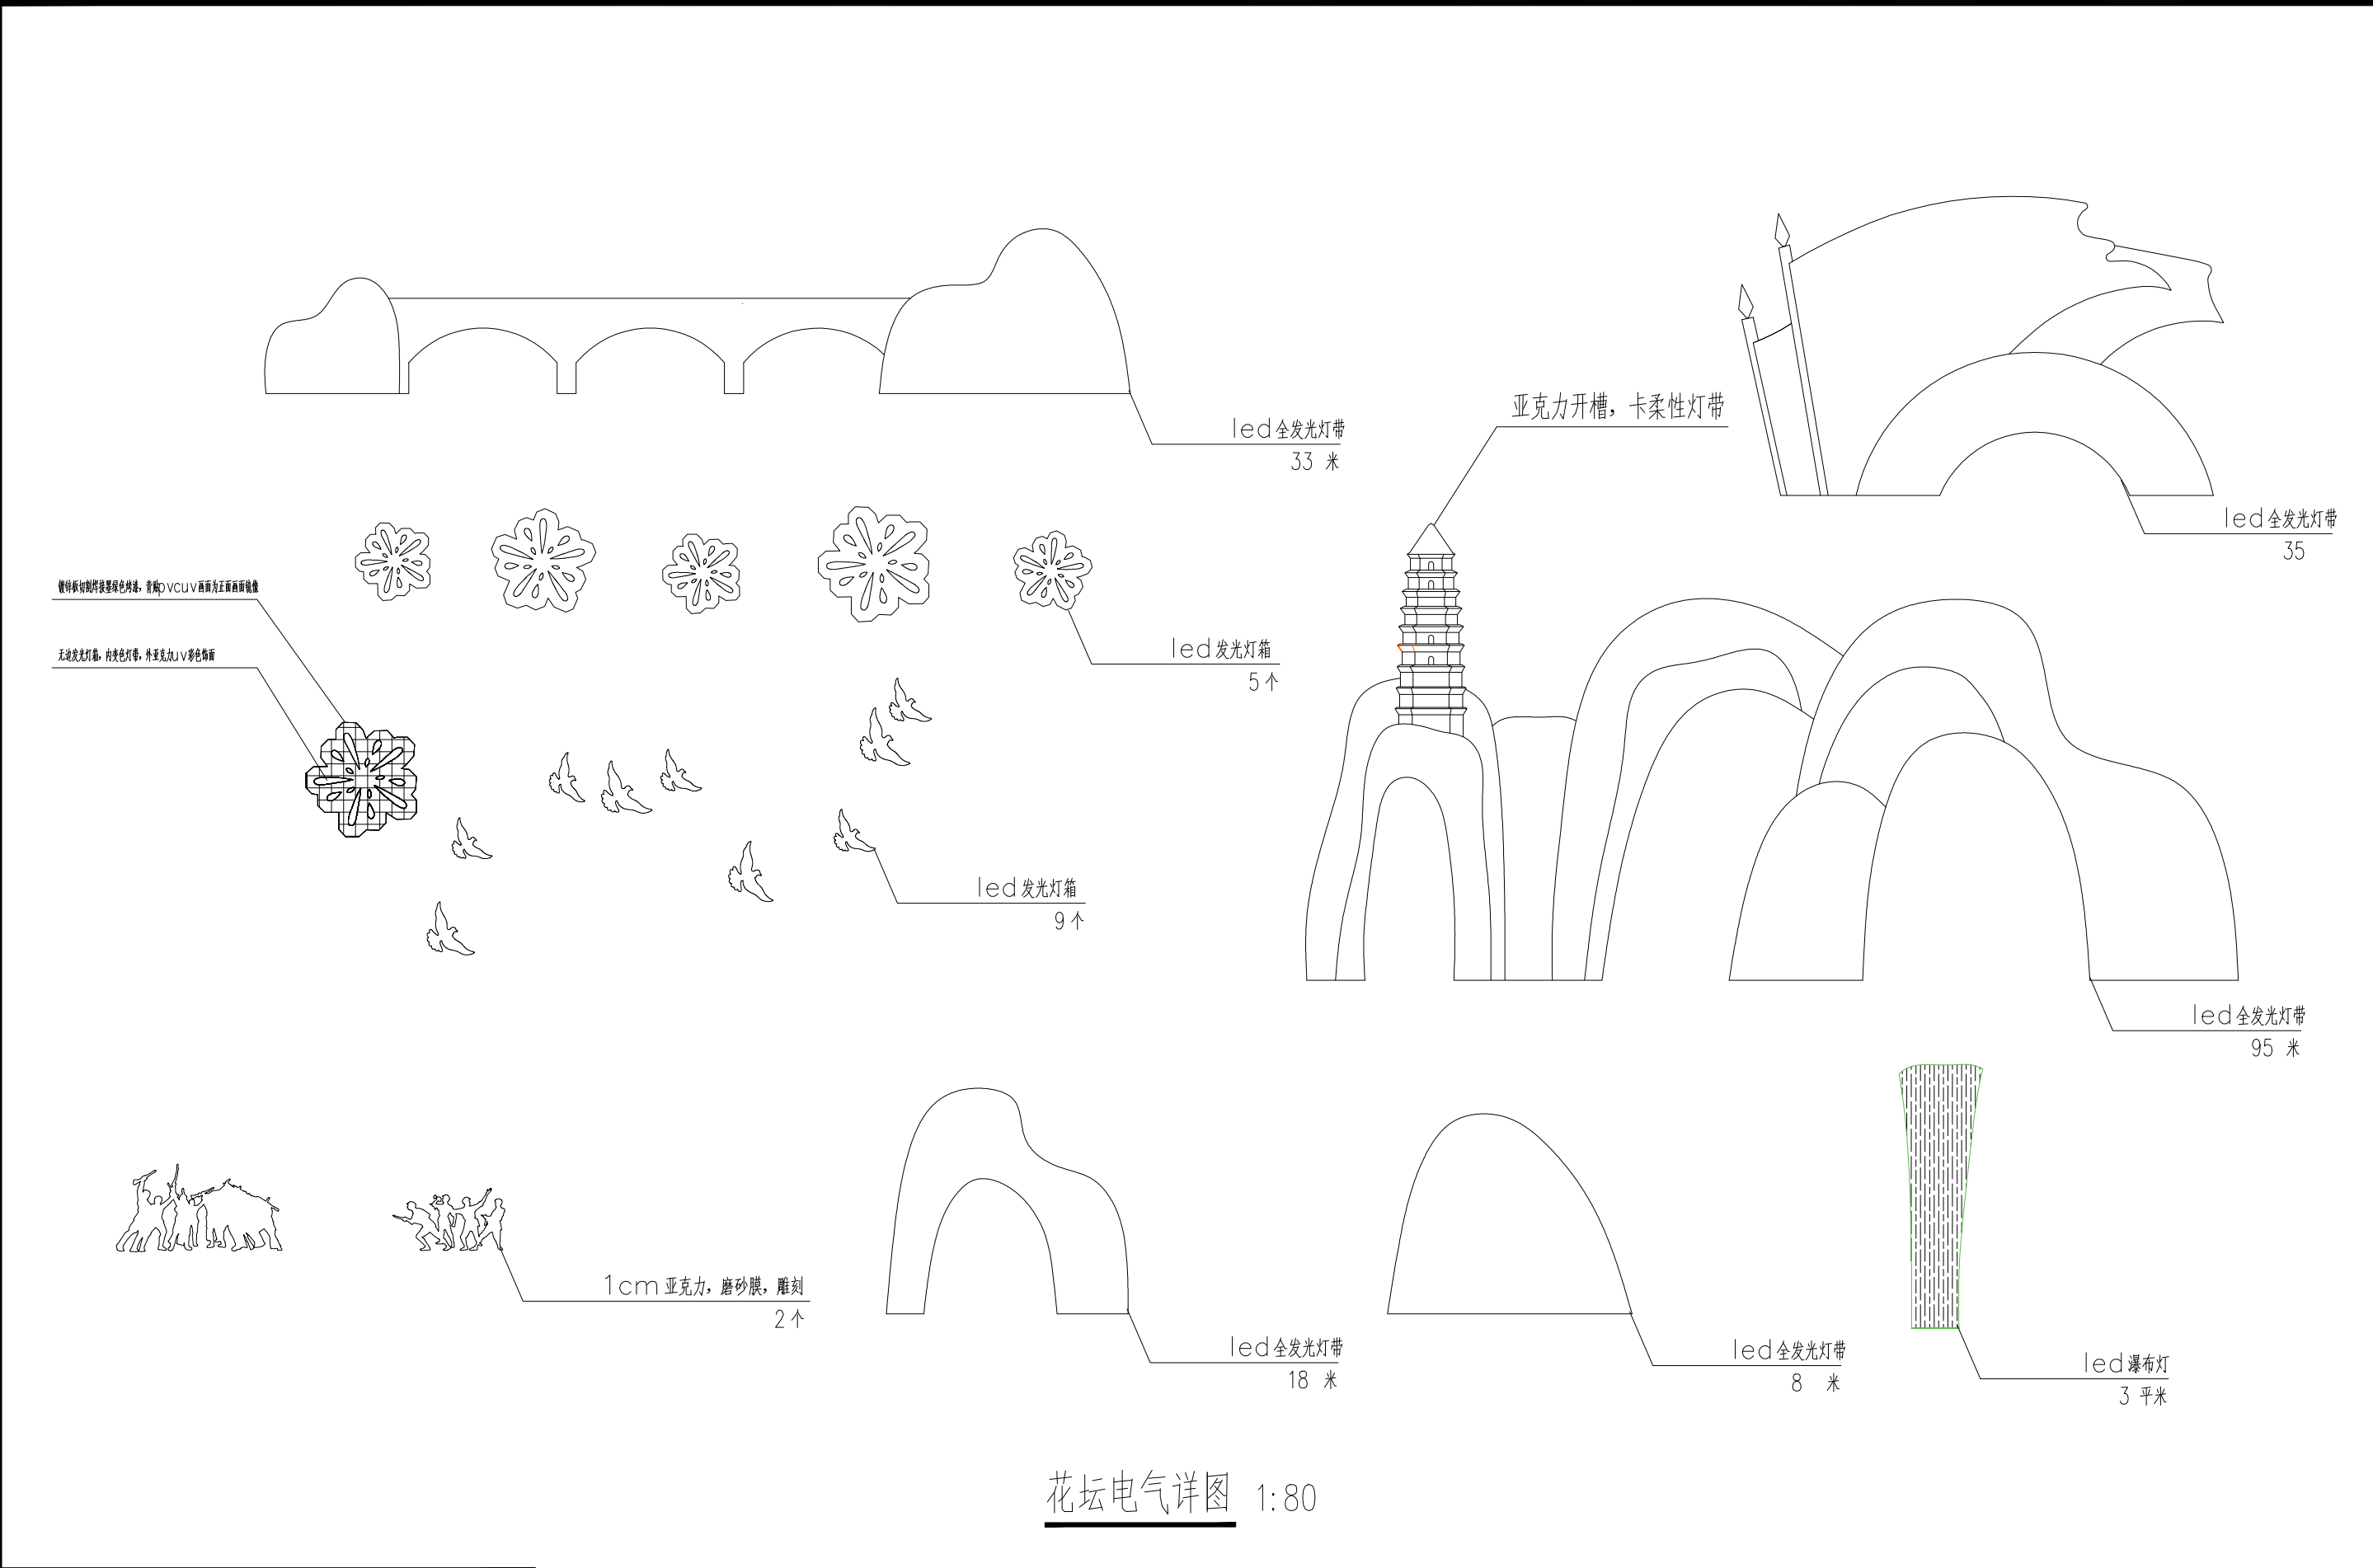

北京市玉渊潭公园管理处						工程名称	玉渊潭花卉环境布置	图名	'同心奋进 筑梦山河' 花坛电气详图 03	工程号	图号	HT-17
审定人	韩凌	设计	范友梅	校对	李维					成图期		
主持人	韩凌	制图	范友梅	审核	李维					2026.07		

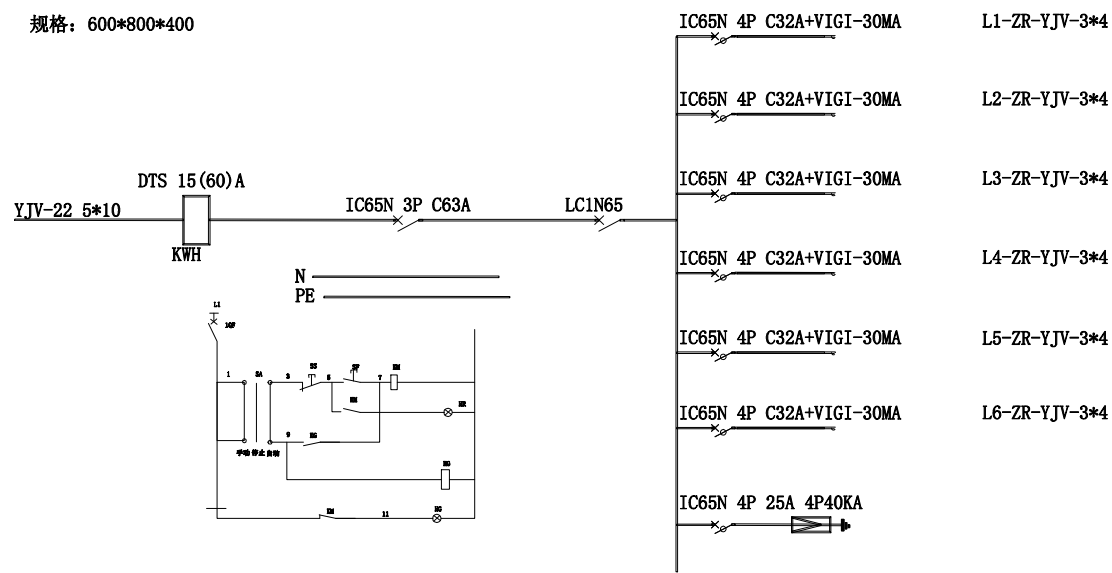[illegible]

电气系统图

序号	图例	材料、设备名称	规格	单位	数量	备注
1		100W 投光灯		盏	32	
2		100W 投光灯底座	镀锌管材质规格 400*300*6	个	32	
3		室外防雨型配电箱	规格 800*600*400; 7 回路	套	1	
4		LED 灯带专用电源		台	39	
5		LED 灯带	6W/M	米	189	
6		LED 射灯		个	14	
7		LED 调光灯带控制器		台	1	
8		LED 瀑布灯		平米	3	
9		YJV-22 5*10mm ² 电缆		米	30	
10		ZR-YJV-3*4mm ² 电缆		米	195	
11		橡胶五孔插座	300*40*1000mm	块	30	
12		AD34.5PP 阻燃电缆金管		米	30	

工程量说明：现场施工应考虑灯带勾边的折弯、曲回和电缆接头预留（约2米/个灯），相应工程量以实际使用工程量为准。

电子文档:

北京市玉渊潭公园管理处															
审定人	韩凌	设计	范友梅	校对	李维	工程 名称		项目 名称	玉渊潭花卉环境布置	图 名	'同心奋进 筑梦山河' 花坛电气详图 04	工程号		图 号	HT-18
主持人	韩凌	制图	范友梅	审核	李维							成图期	2026. 07		